




部材の材質や厚さについては、仕様・部品断面図に記載しています。

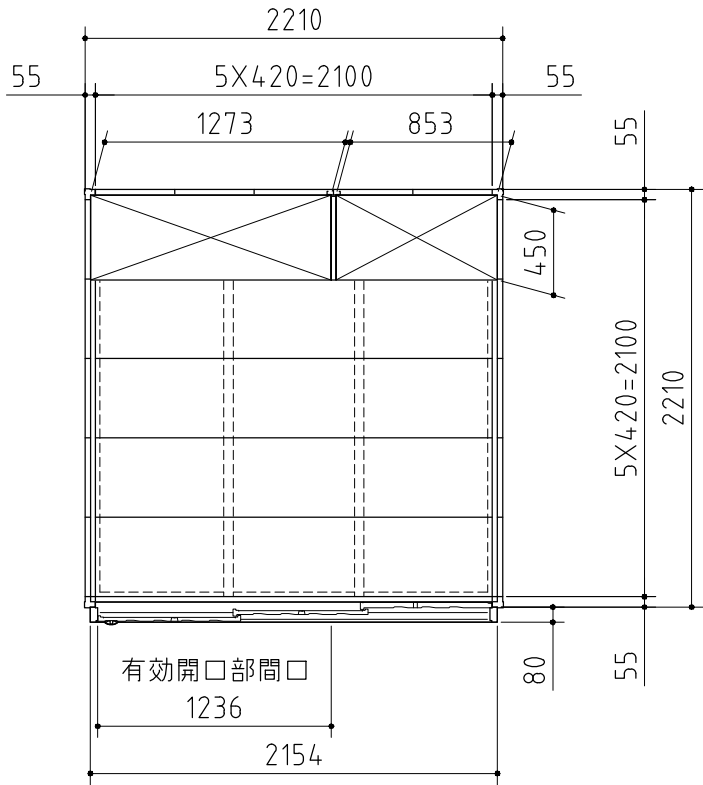

平面図

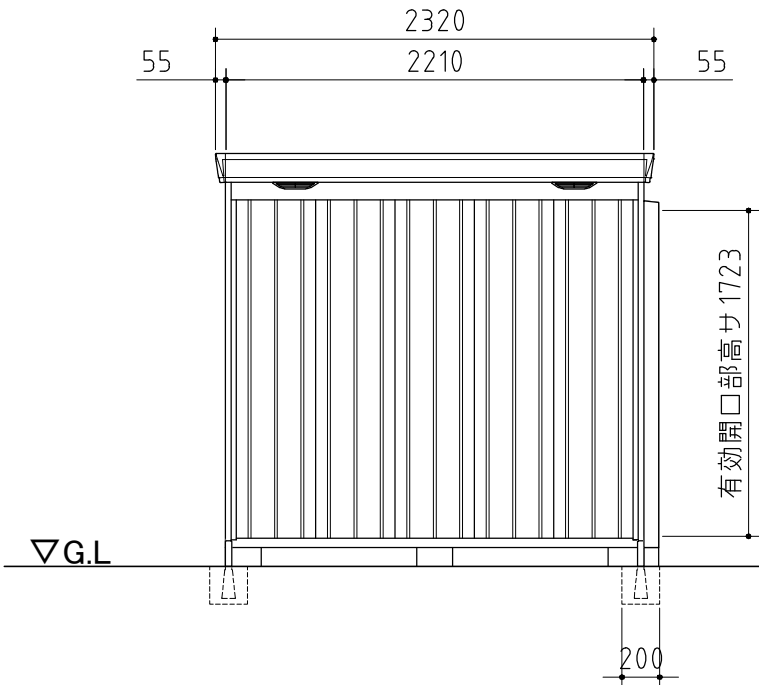

側面図

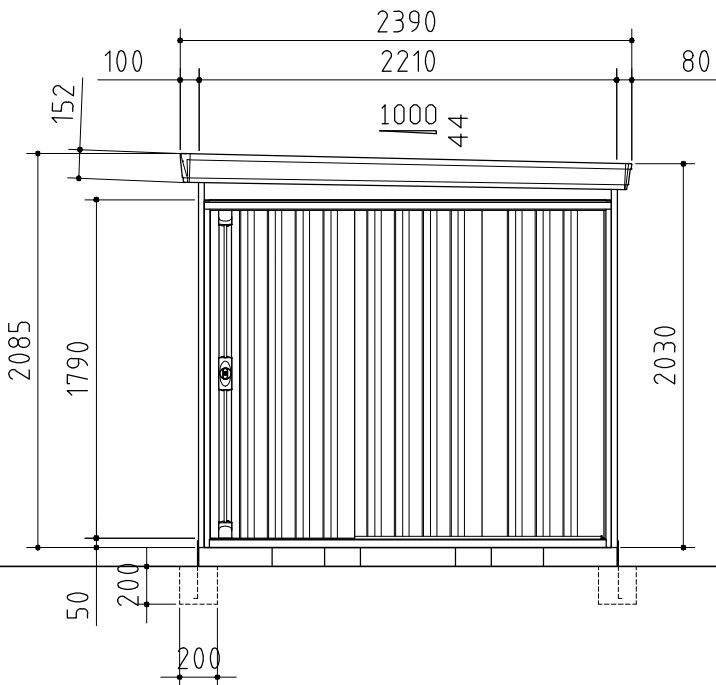

正面図

外形図	＜縮尺＞ S=1/40
	～一般型・多雪型～
	機種名 FK-2222S(F)
	○有効開口寸法：1236×1723(mm)
	○床面積：4.88㎡(1.48坪)