




部材の材質や厚さについては、仕様・部品断面図に記載しています。

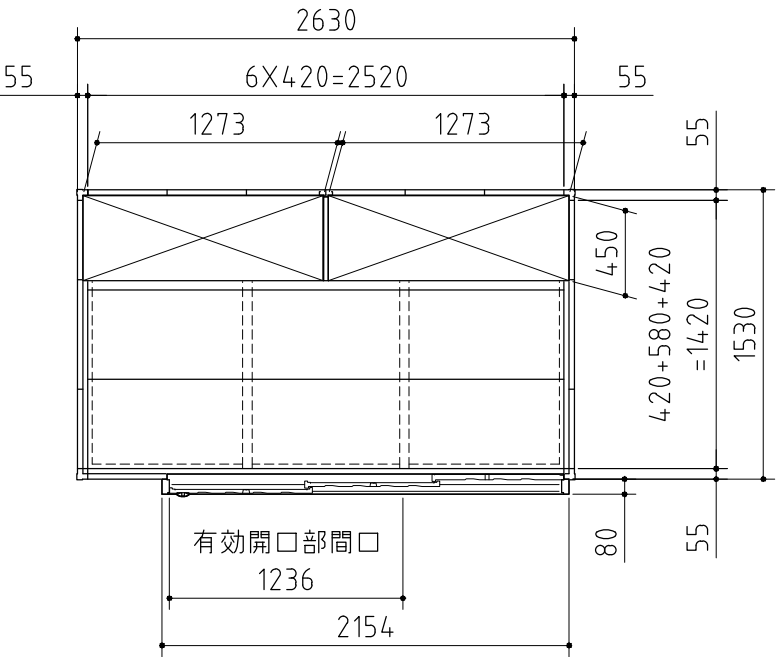

平面図

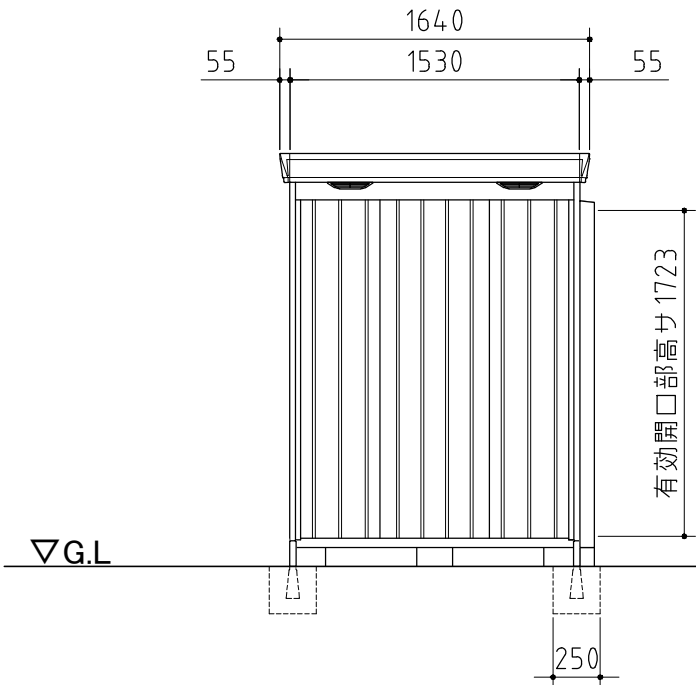

側面図

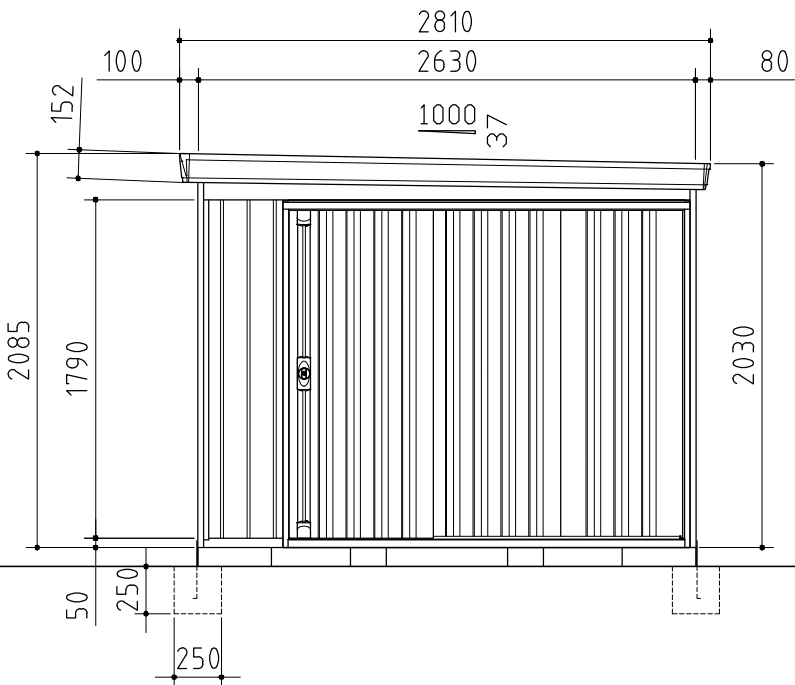

正面図

外形図

機種名 FK-2615S(F)

有効開口寸法 : 1236×1723(mm)

床面積 : 4.02㎡(1.22坪)

縮尺 S=1/40

一般型・多雪型