




部材の材質や厚さについては、仕様・部品断面図に記載しています。

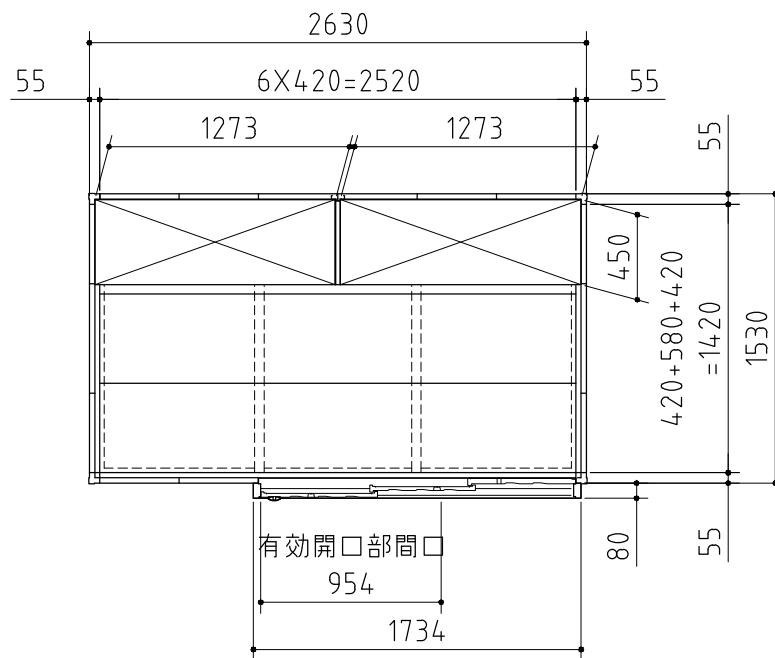

平面図

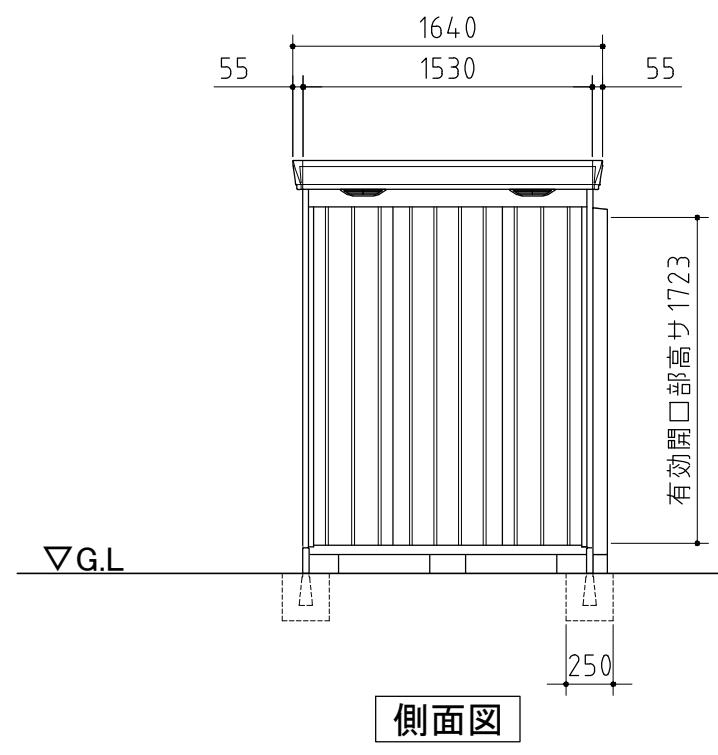

側面図

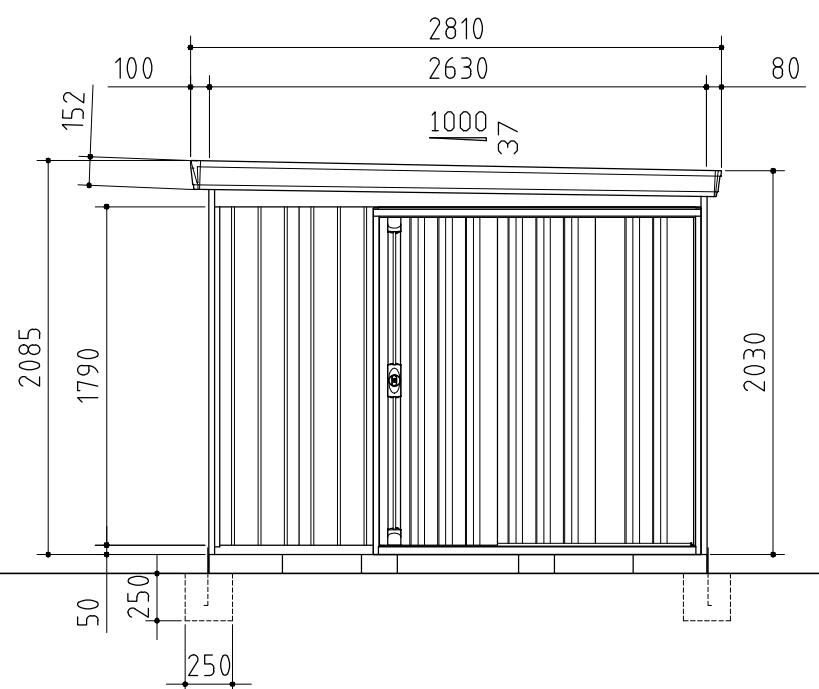

正面図

外形図	縮尺 S=1/40 ～豪雪型～
機種名	FK-2615S
○有効開口寸法：954×1723(mm)	○床面積：4.02m ² (1.22坪)