




部材の材質や厚さについては、仕様・部品断面図に記載しています。

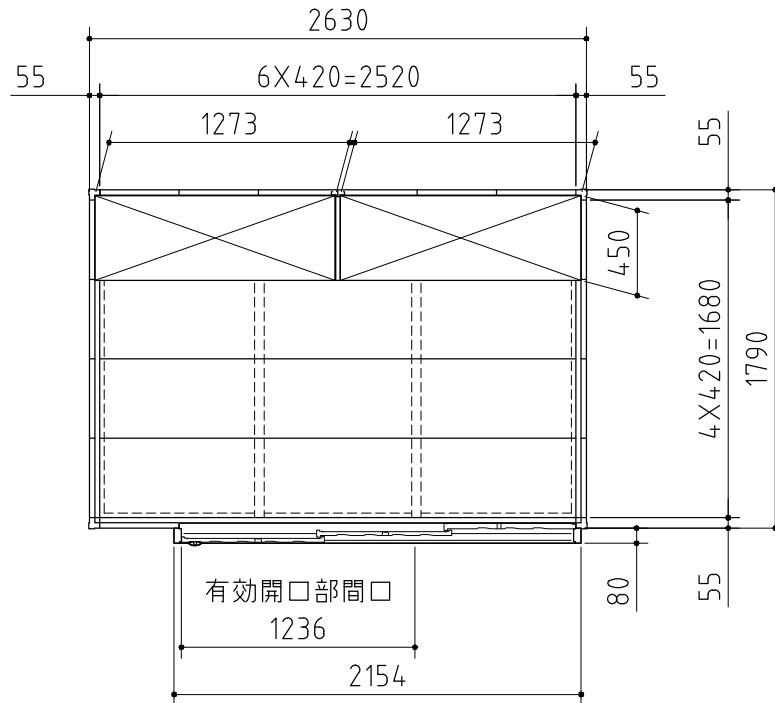

平面図

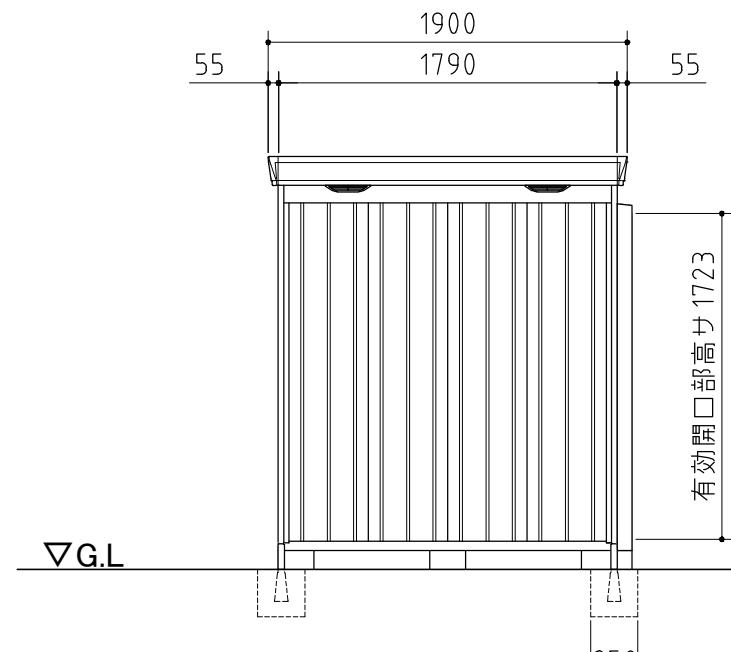

側面図

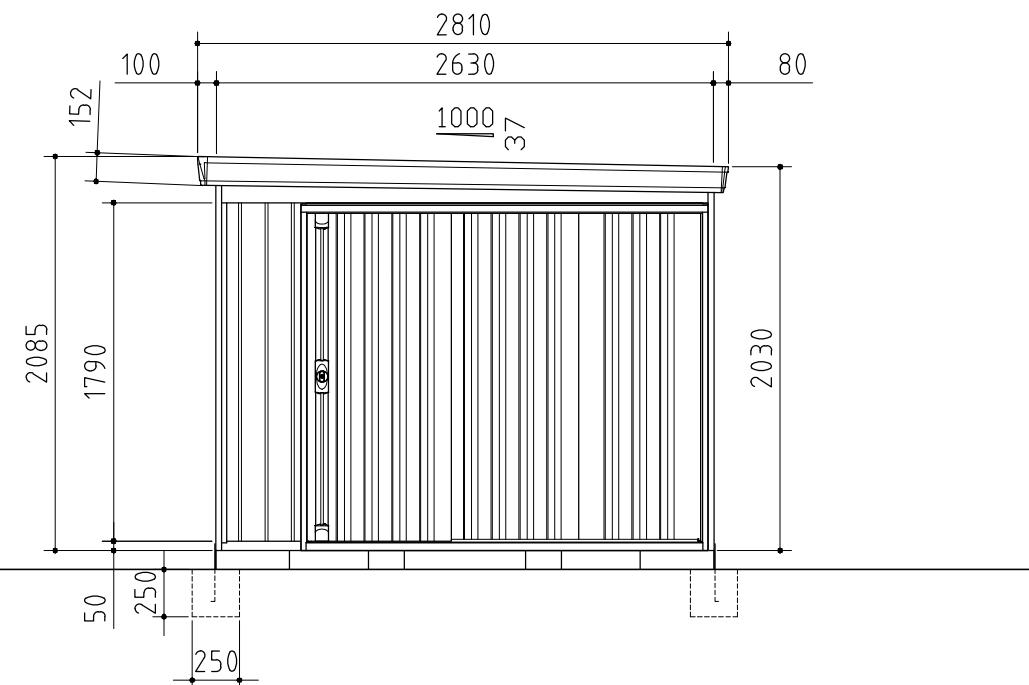

正面図

外形図	縮尺 S=1/40 ～一般型・多雪型～
機種名	FK-2618S(F)
○有効開口寸法 : 1236×1723(mm)	
○床面積 : 4.71m ² (1.43坪)	