




部材の材質や厚さについては、仕様・部品断面図に記載しています。

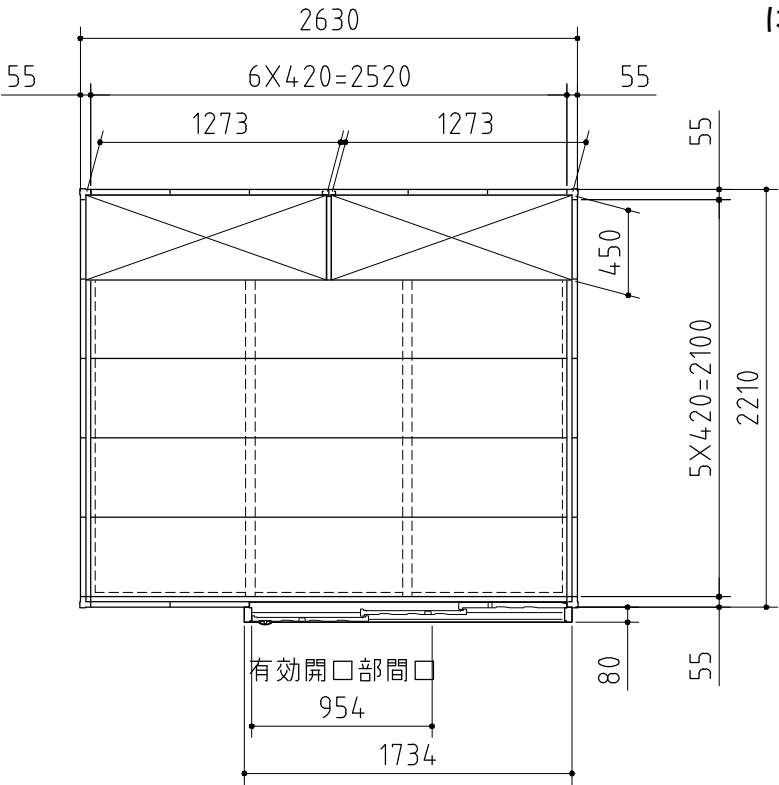

平面図

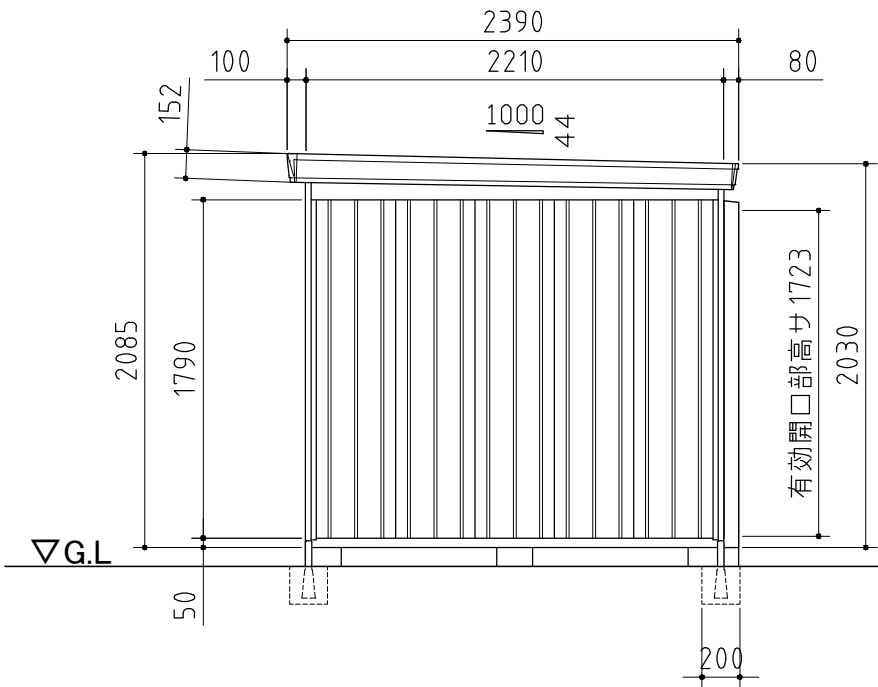

側面図

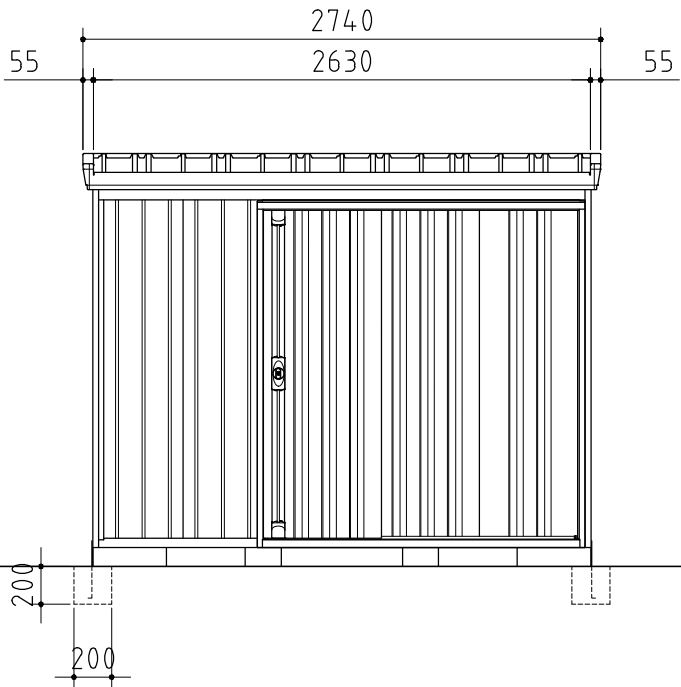

正面図

外形図

<縮尺> S=1/40  
~豪雪型~

機種名

FK-2622SA

○有効開口寸法 : 954×1723(mm)

○床面積 : 5.81㎡(1.76坪)