




部材の材質や厚さについては、仕様・部品断面図に記載しています。

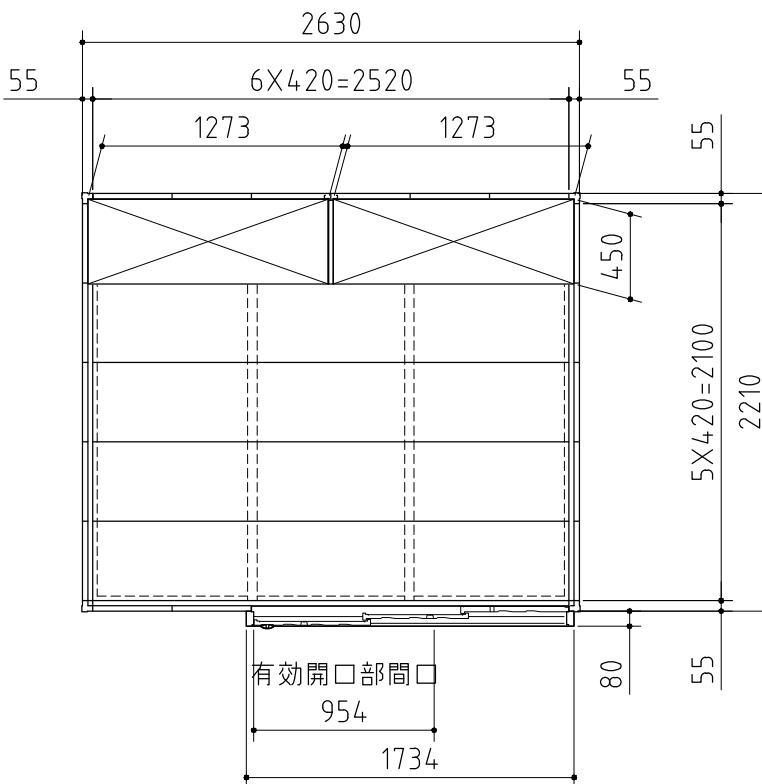

平面图

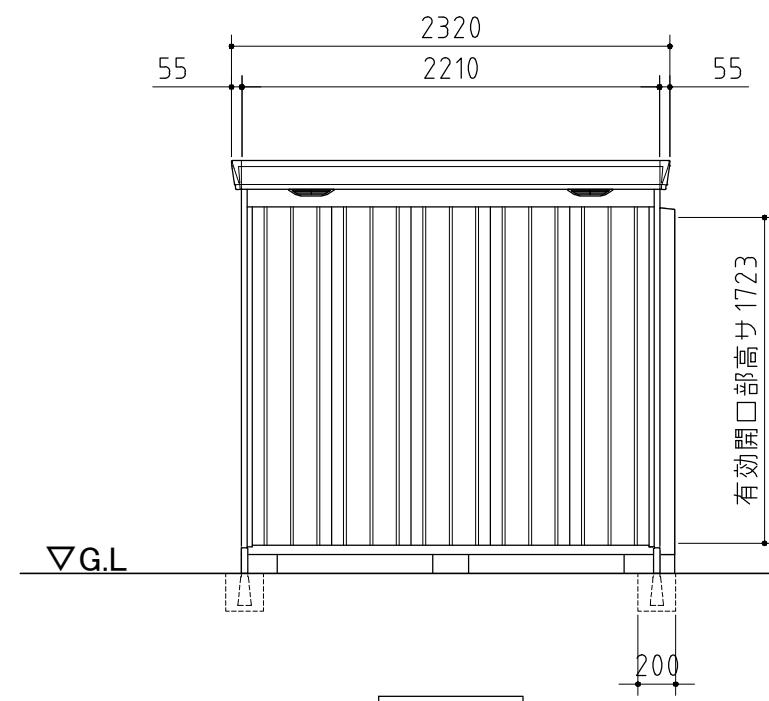

侧面図

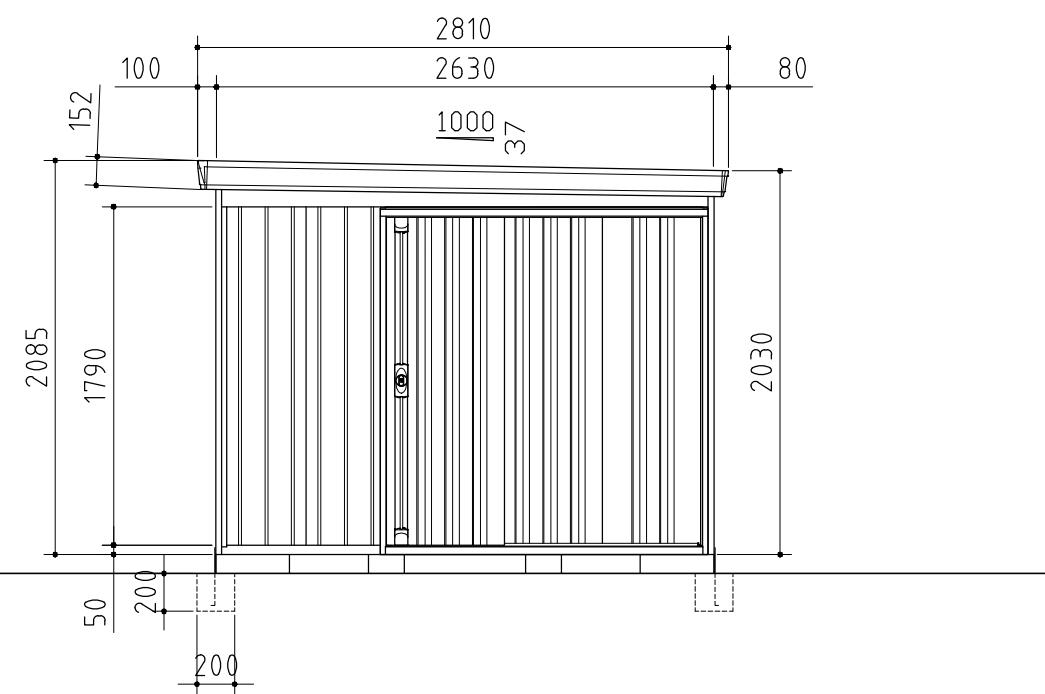

正面图

外形圖

〈縮尺〉 S=1/40
～豪雪型～

機種名 FK-2622S(F)

○有效開口寸法 : 954 × 1723(mm)

○床面積：5.81m²(1.76坪)