




部材の材質や厚さについては、仕様・部品断面図に記載しています。

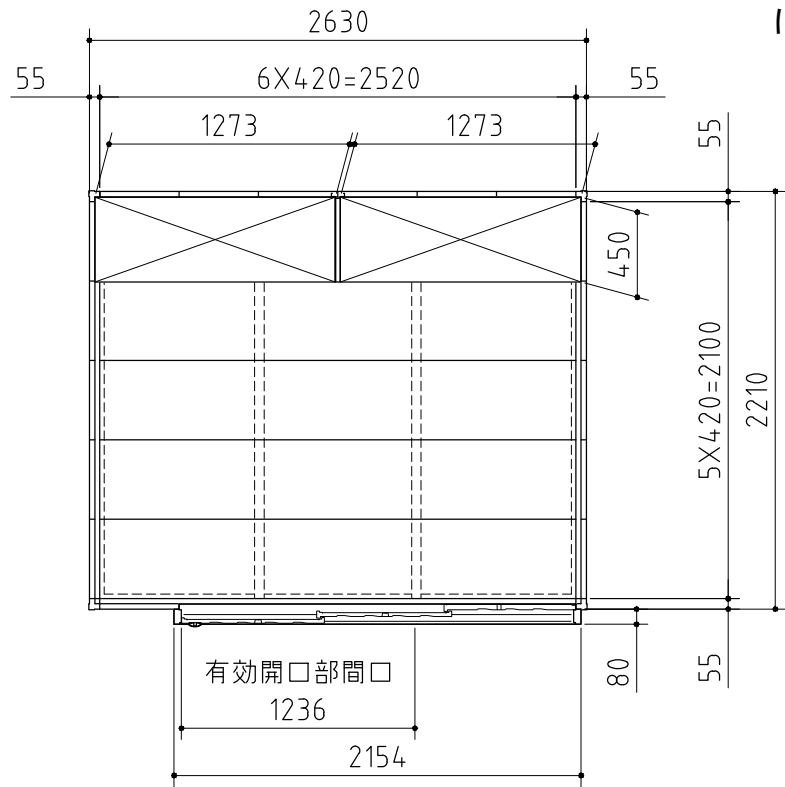

平面図

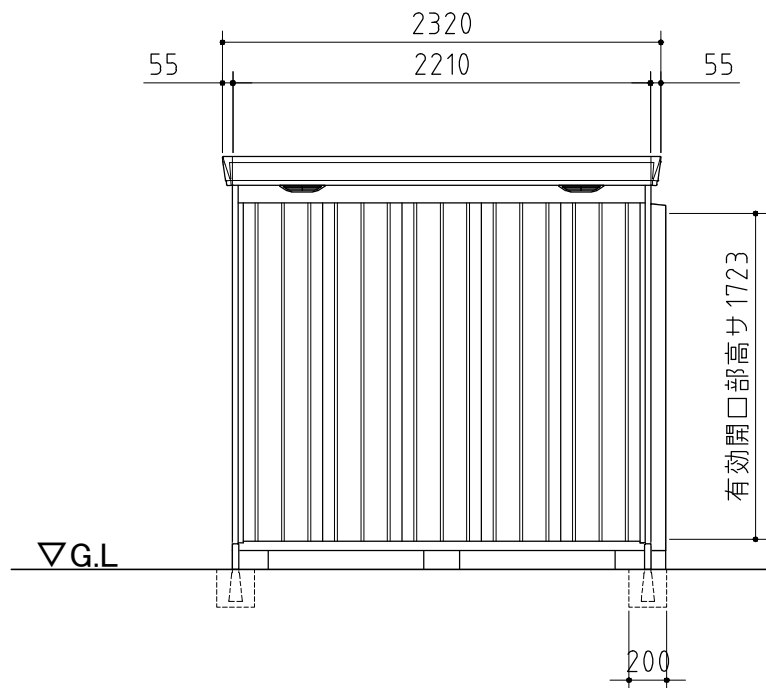

側面図

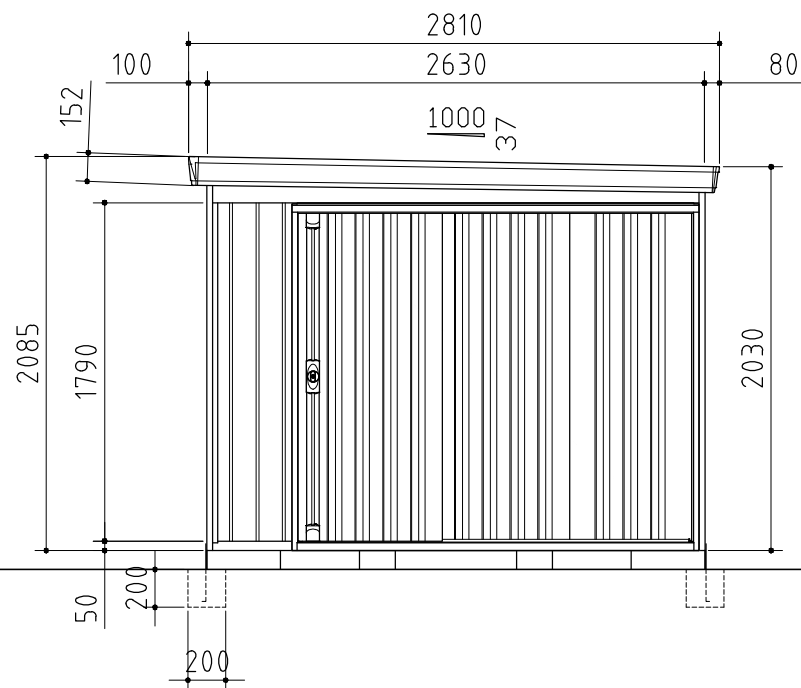

正面図

外形図	＜縮尺＞ S=1/40 ～一般型・多雪型～
	機種名 FK-2622S(F)
	○有効開口寸法：1236×1723(mm) ○床面積：5.81㎡(1.76坪)