




部材の材質や厚さについては、仕様・部品断面図に記載しています。

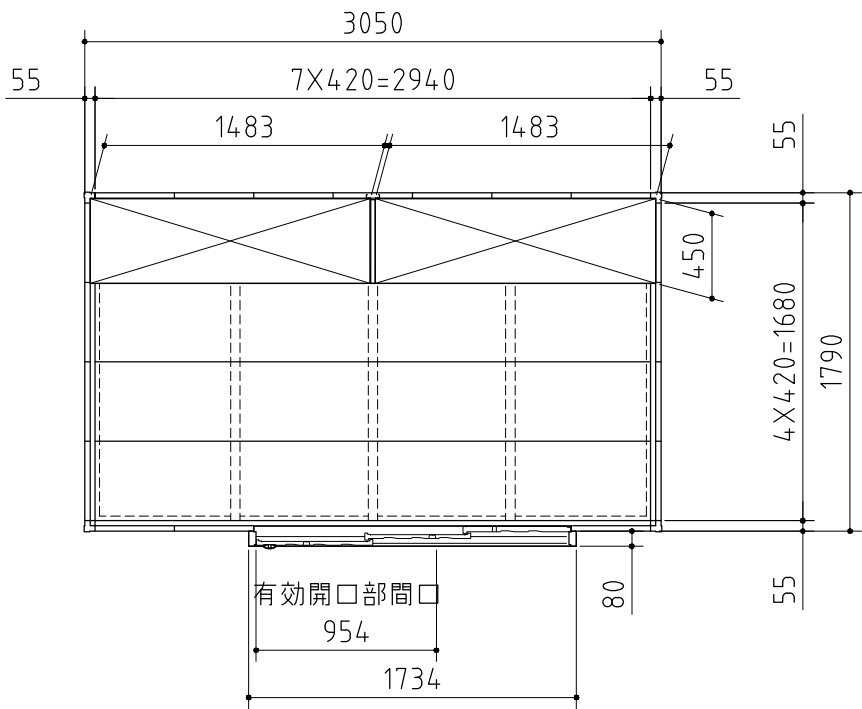

平面図

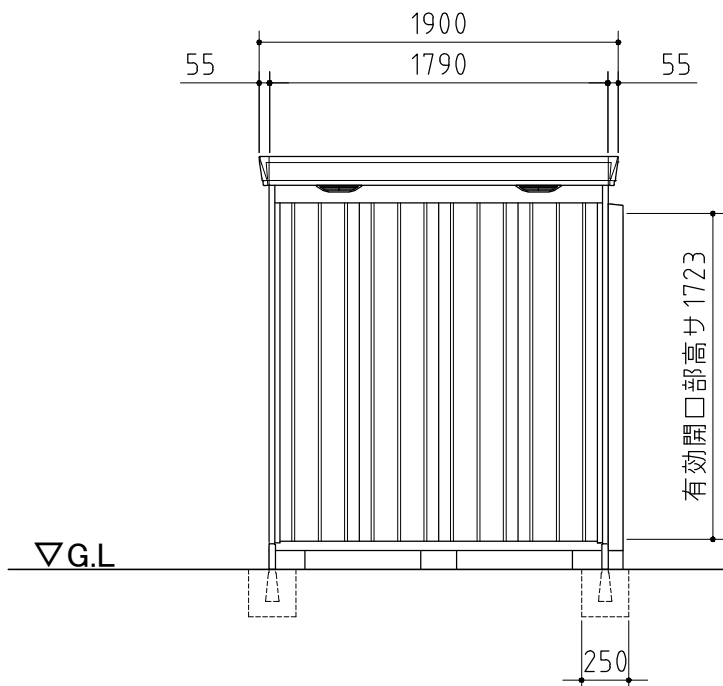

側面図

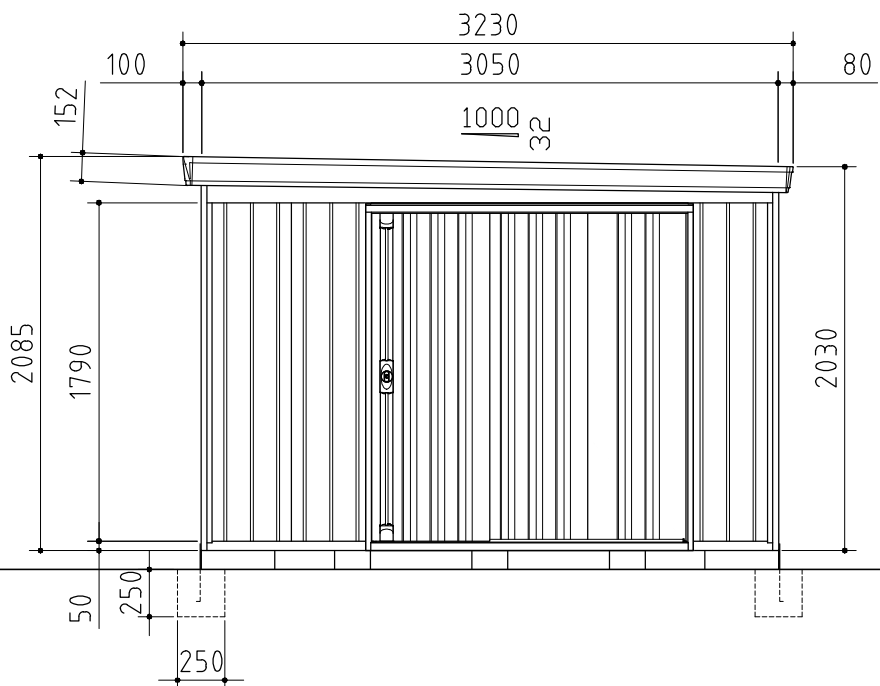

正面図

外形図	＜縮尺＞ S=1/40 ～豪雪型～
	機種名 FK-3018S(F)
	○有効開口寸法：954×1723(mm)
	○床面積：5.46㎡(1.65坪)