




部材の材質や厚さについては、仕様・部品断面図に記載しています。

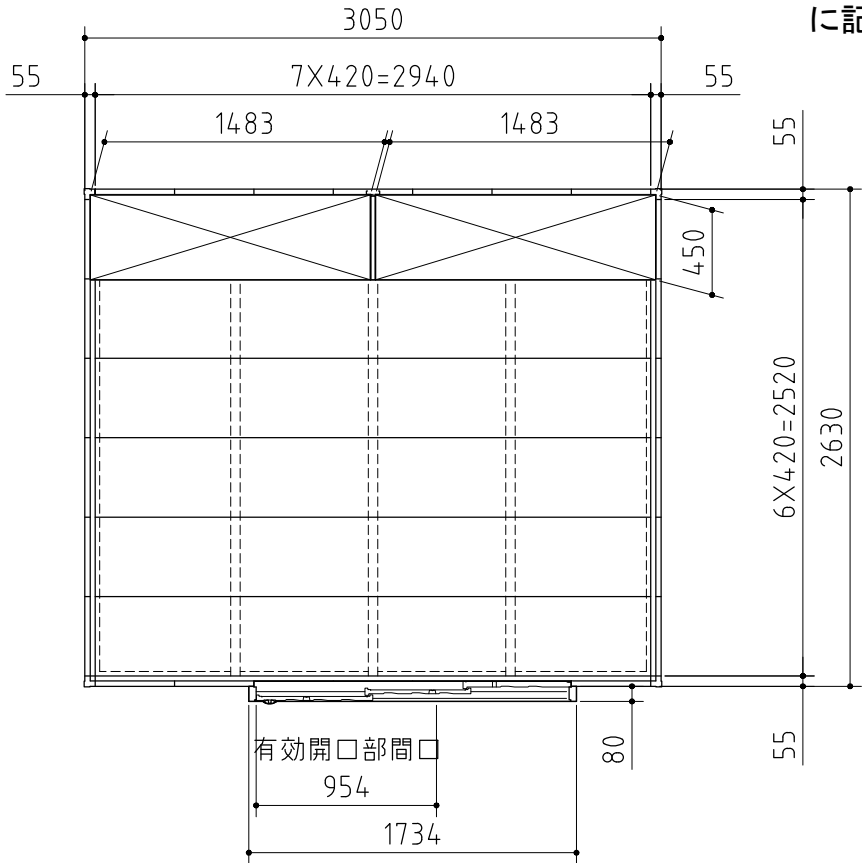

平面図

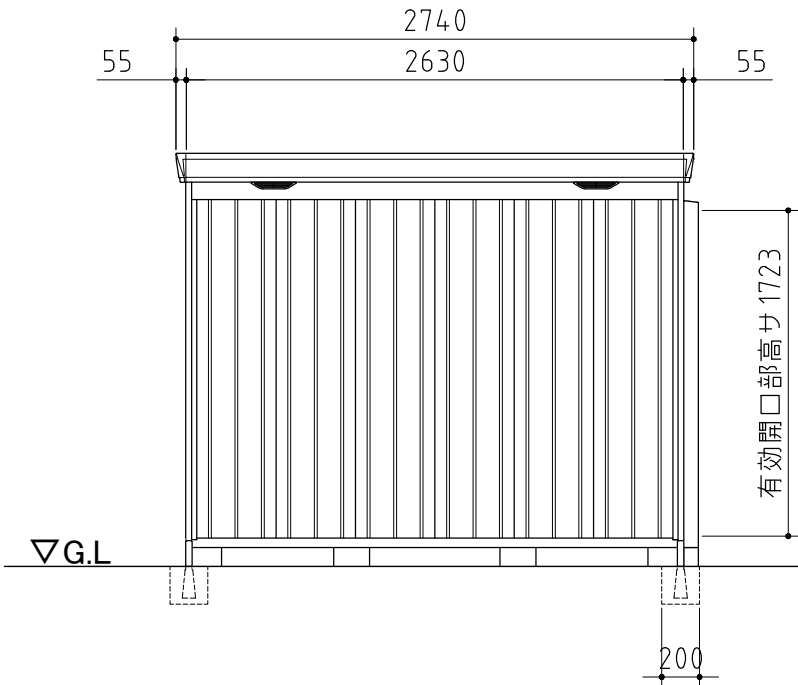

側面図

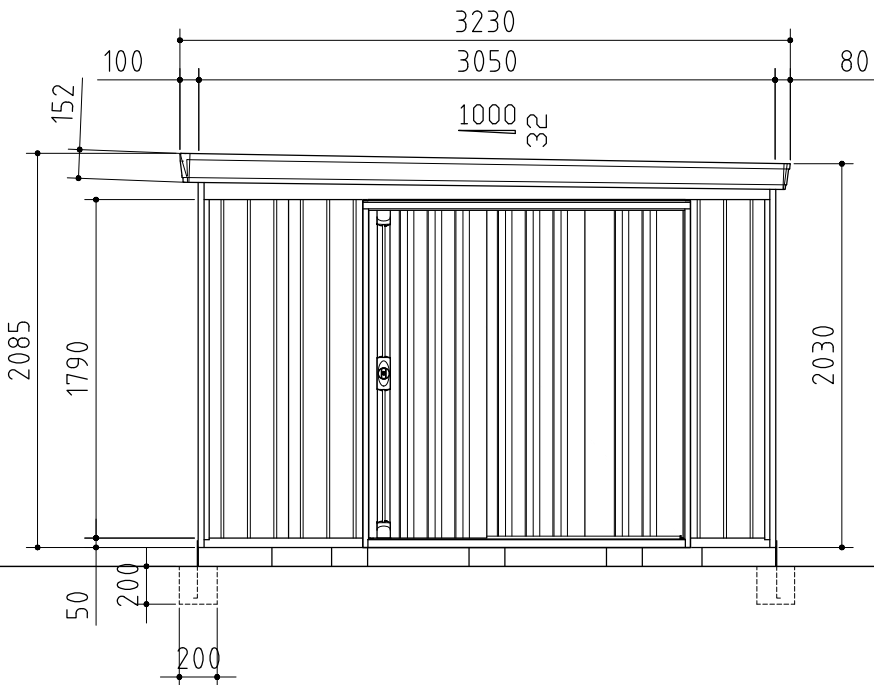

正面図

外形図

<縮尺> S=1/40
～豪雪型～

機種名

FK-3026S(F)

○有効開口寸法

: 954×1723(mm)

○床面積

: 8.02㎡(2.43坪)