




部材の材質や厚さについては、仕様・部品断面図に記載しています。

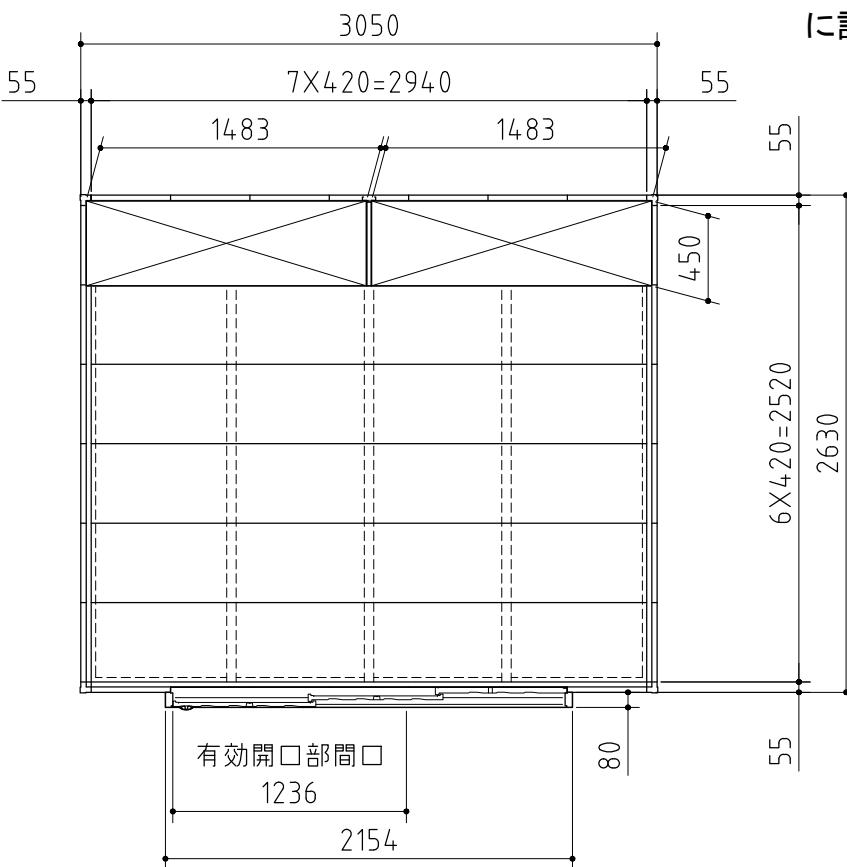

平面図

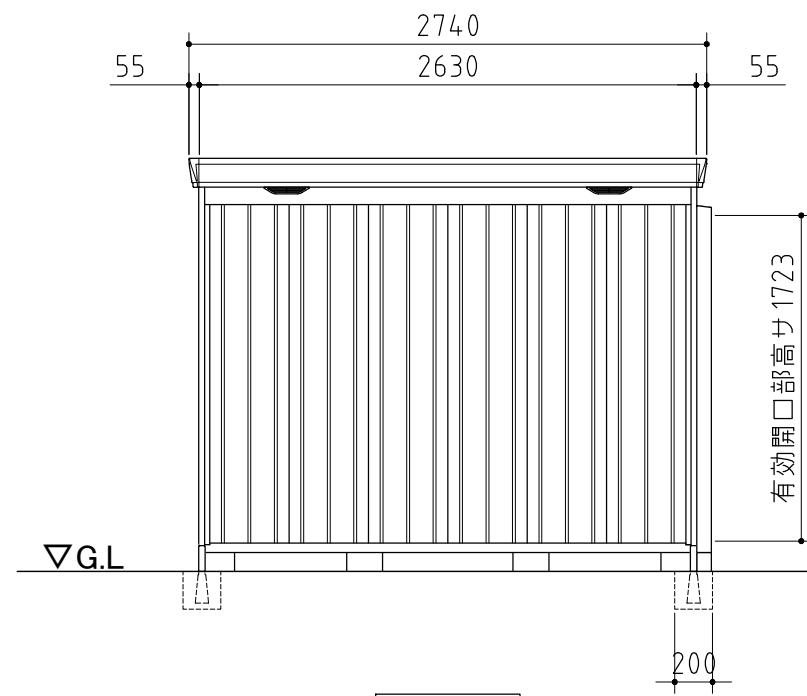

側面図

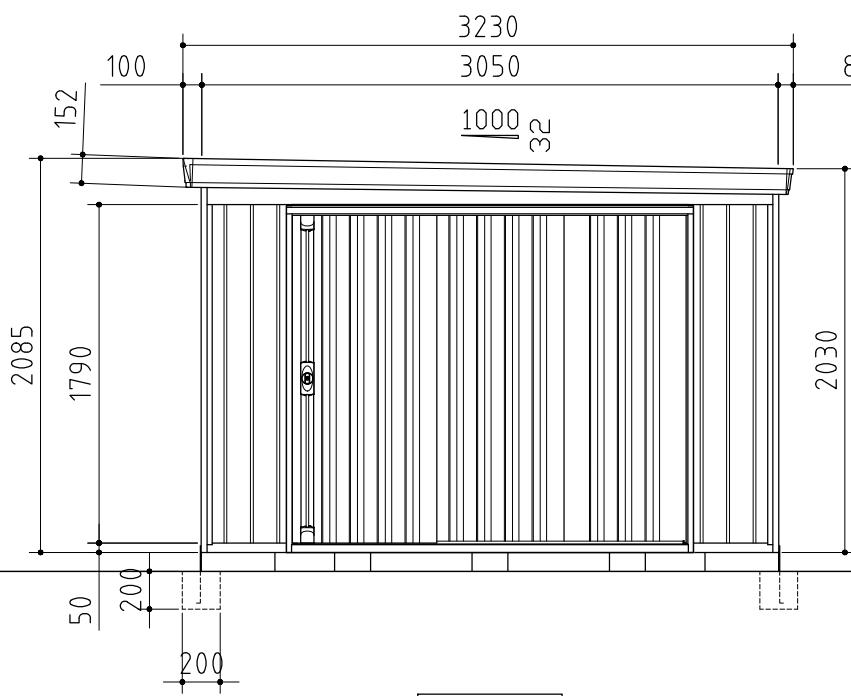

正面図

外形図

〈縮尺〉 S=1/40
～一般型・多雪型～

機種名 FK-3026S(F)

○有効開口寸法：1236×1723(mm)
○床面積：8.02m²(2.43坪)