




部材の材質や厚さについては、仕様・部品断面図に記載しています。

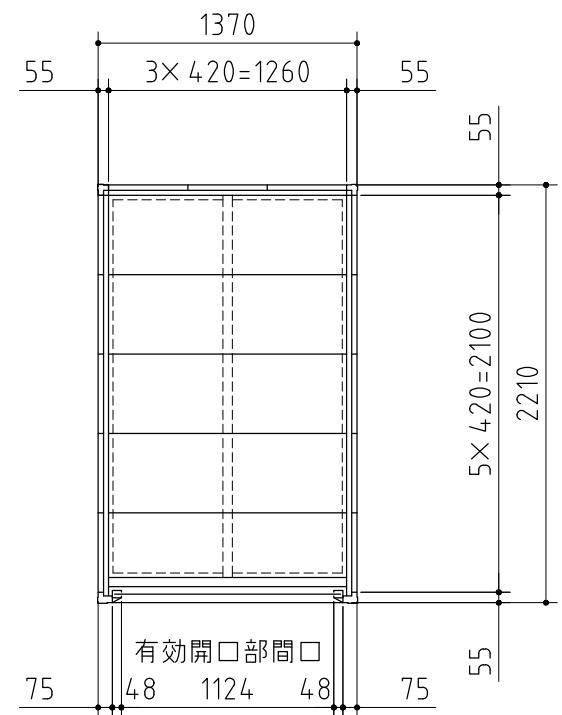

平面図

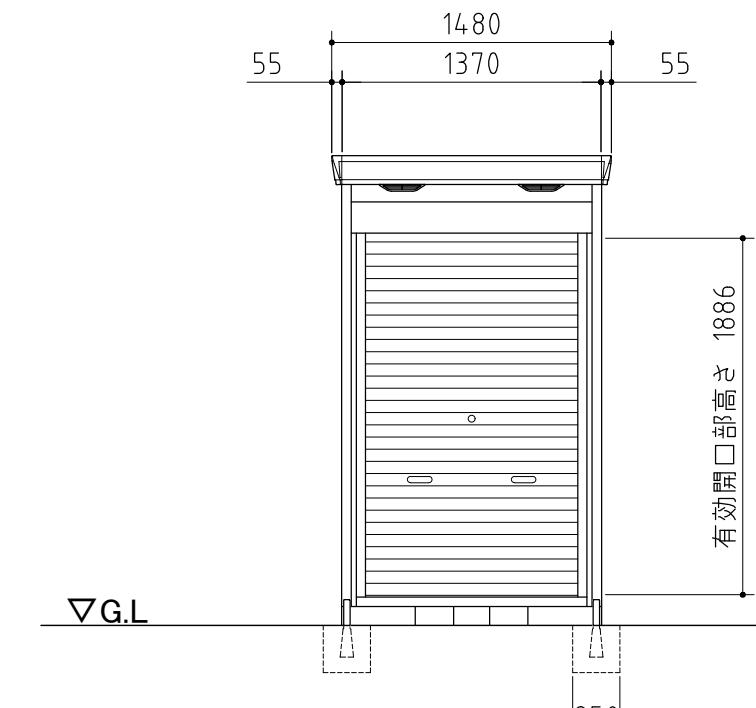

正面図

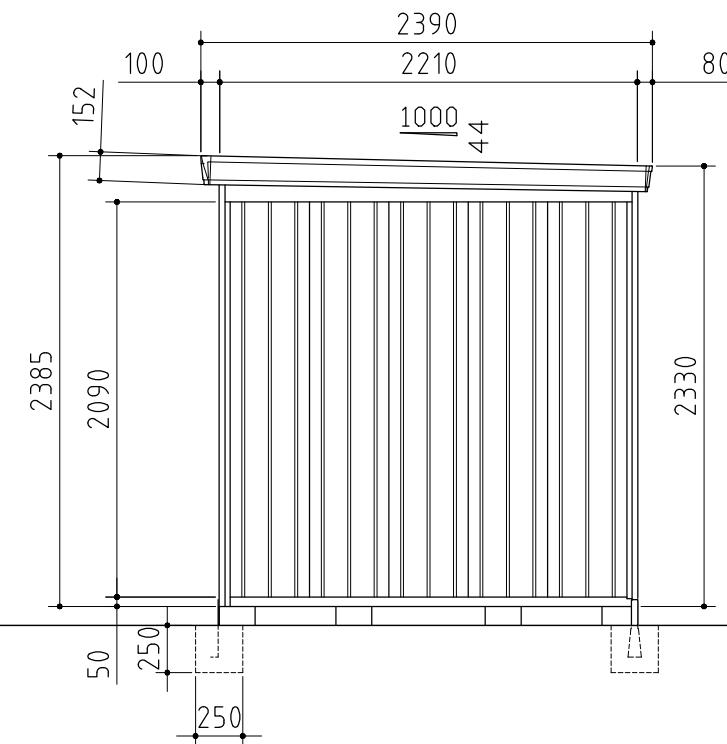

側面図

外形図	縮尺 S=1/40 ～一般型・多雪型・豪雪型～
機種名	FM-1422HYN
○有効開口寸法	1124×1886(mm)
○床面積	3.03m ² (0.92坪)