




部材の材質や厚さについては、仕様・部品断面図に記載しています。

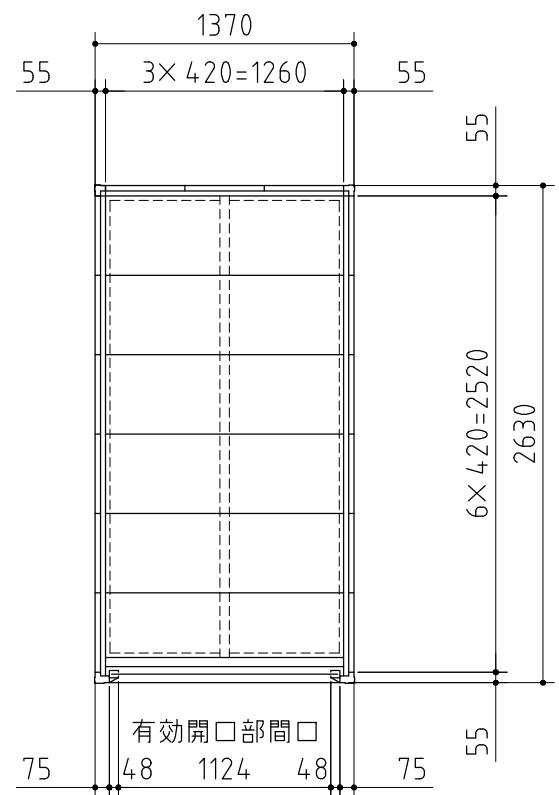

平面図

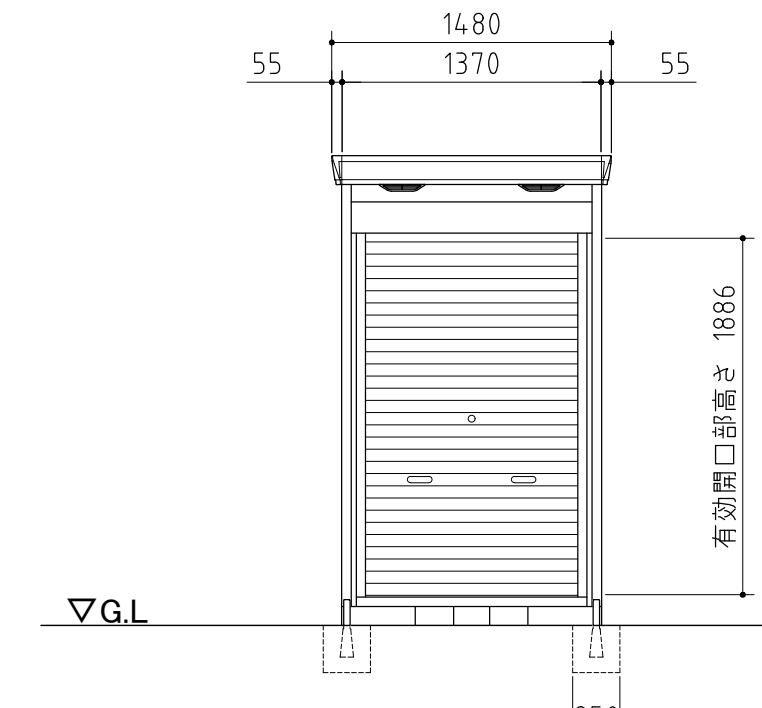

正面図

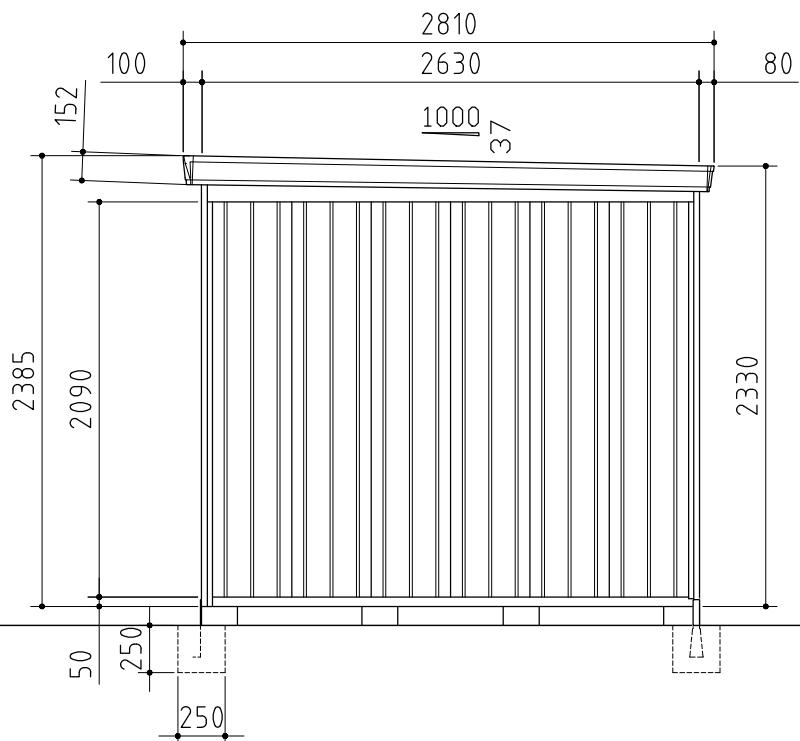

側面図

外形図	縮尺 S=1/40 ～一般型・多雪型・豪雪型～
機種名	FM-1426HYN
○有効開口寸法 : 1124 × 1886(mm)	○床面積 : 3.60m ² (1.09坪)