




部材の材質や厚さについては、仕様・部品断面図に記載しています。

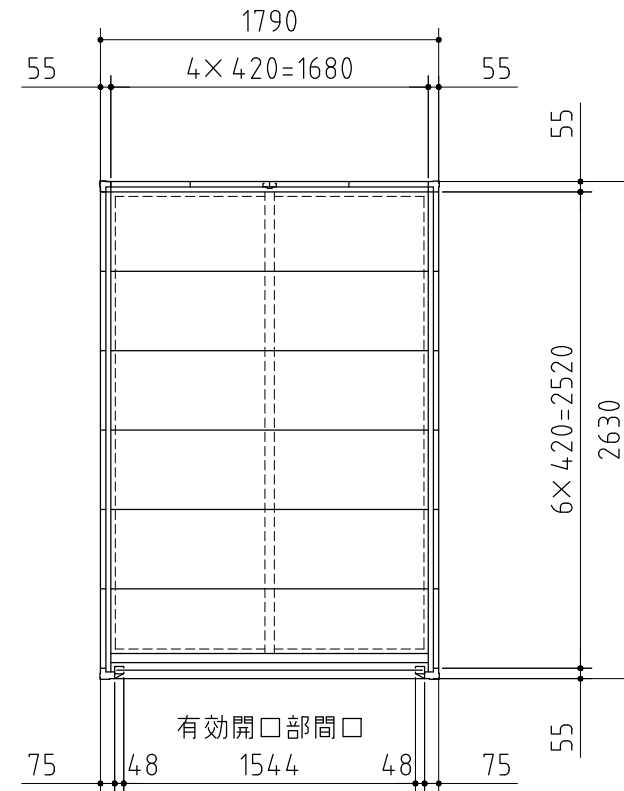

平面図

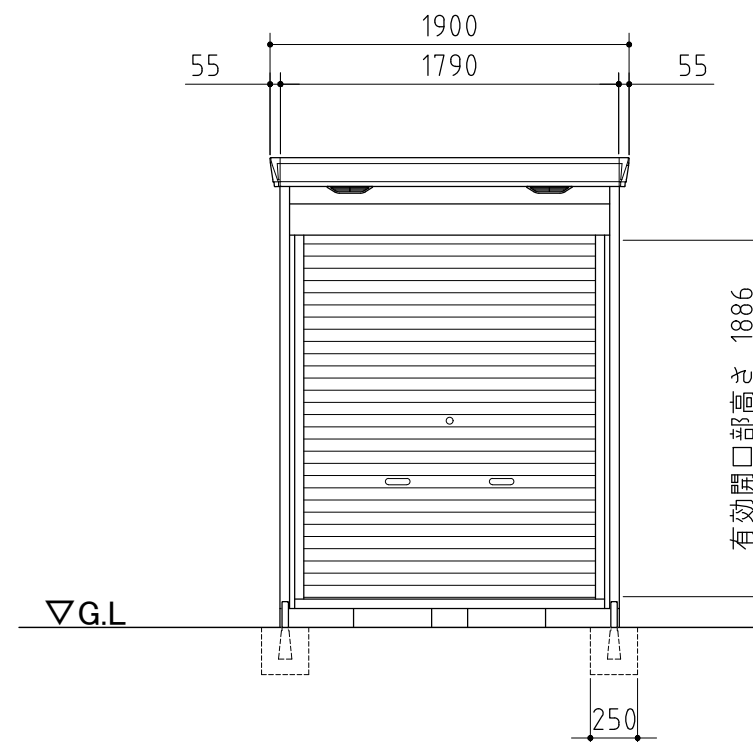

正面図

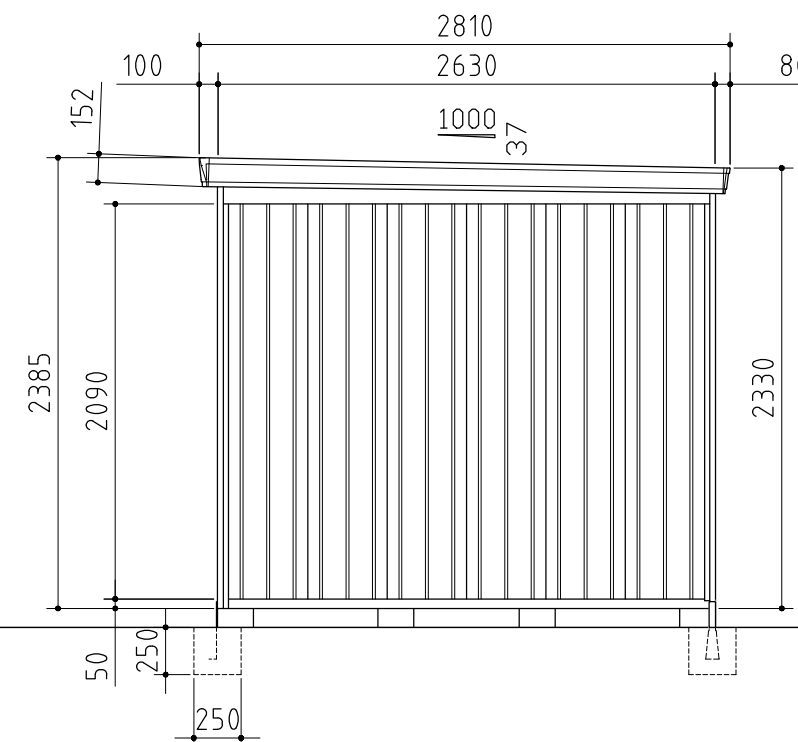

側面図

外形図

一般型・多雪型・豪雪型
 縮尺 S=1/40

機種名 FM-1826HYN

○有効開口寸法：1544×1886(mm)

○床面積：4.71m²(1.43坪)