




部材の材質や厚さについては、仕様・部品断面図に記載しています。

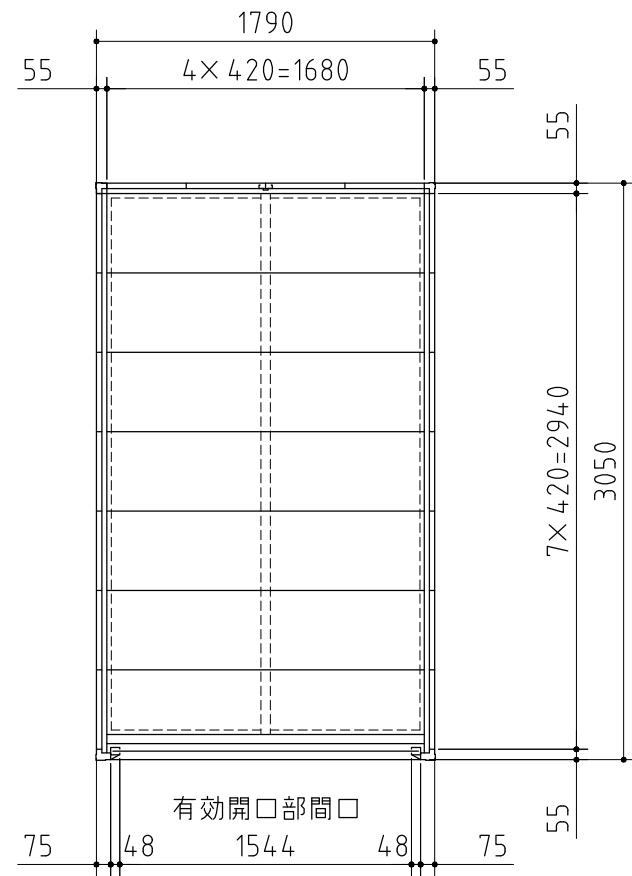

平面図

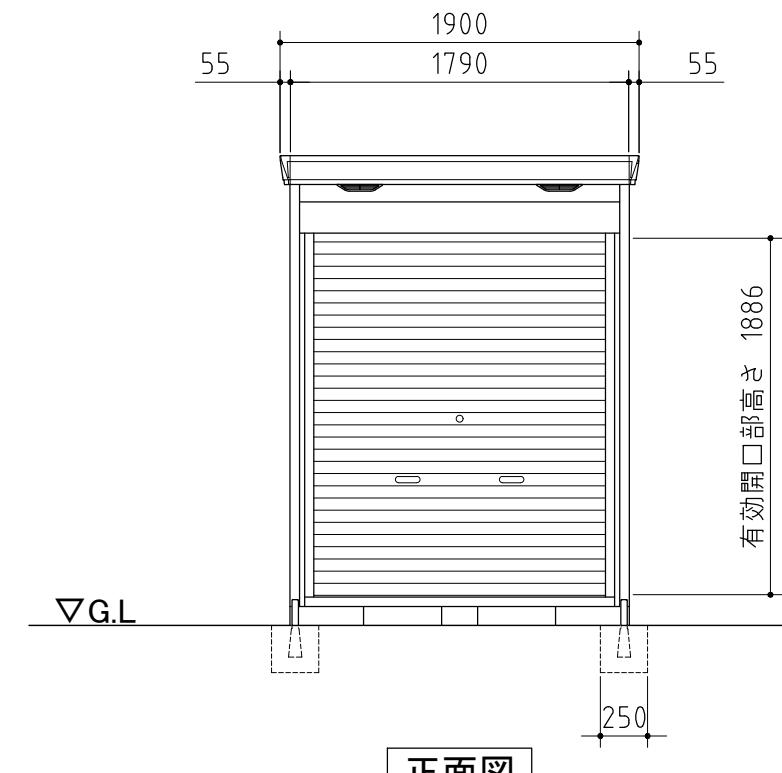

正面図

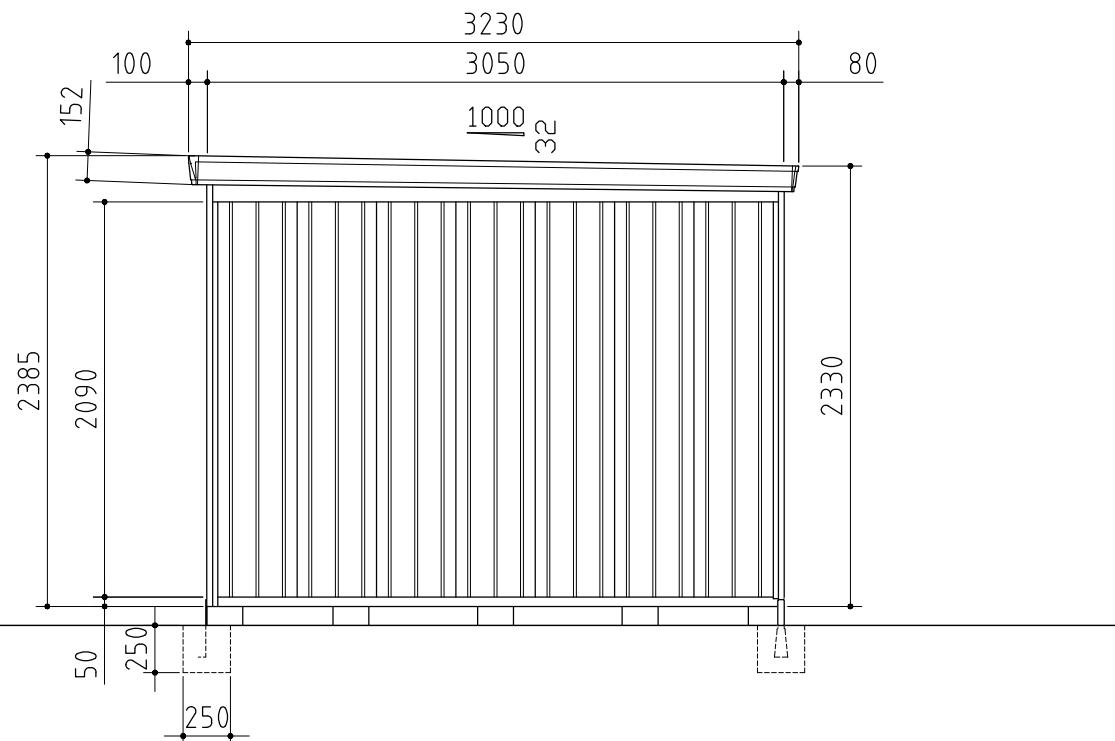

側面図

外形図	縮尺 S=1/40 ～一般型・多雪型・豪雪型～
機種名	FM-1830HYN
○有効開口寸法 : 1544 × 1886(mm)	
○床面積 : 5.46m <sup>2</sup> (1.65坪)	