




部材の材質や厚さについては、仕様・部品断面図に記載しています。

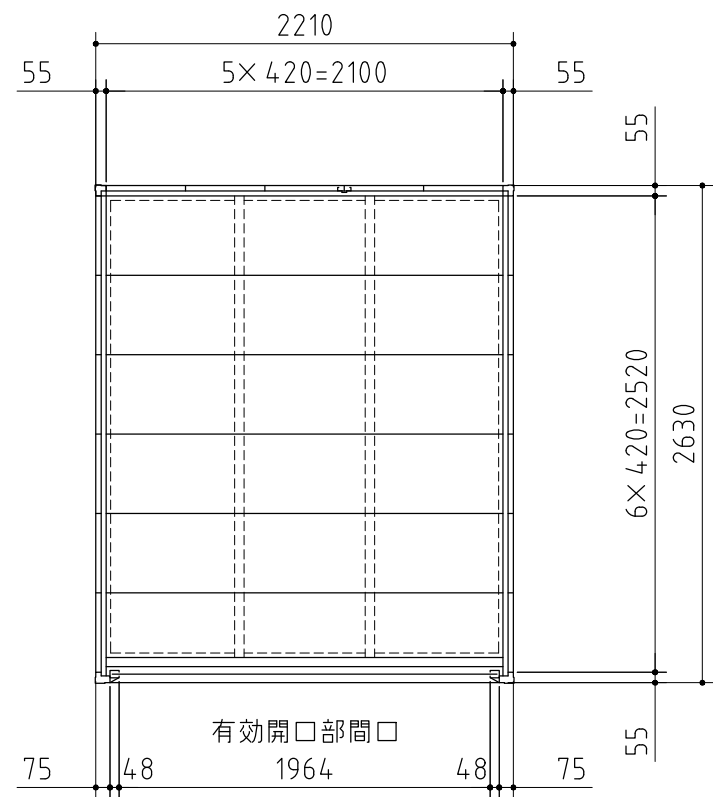

平面図

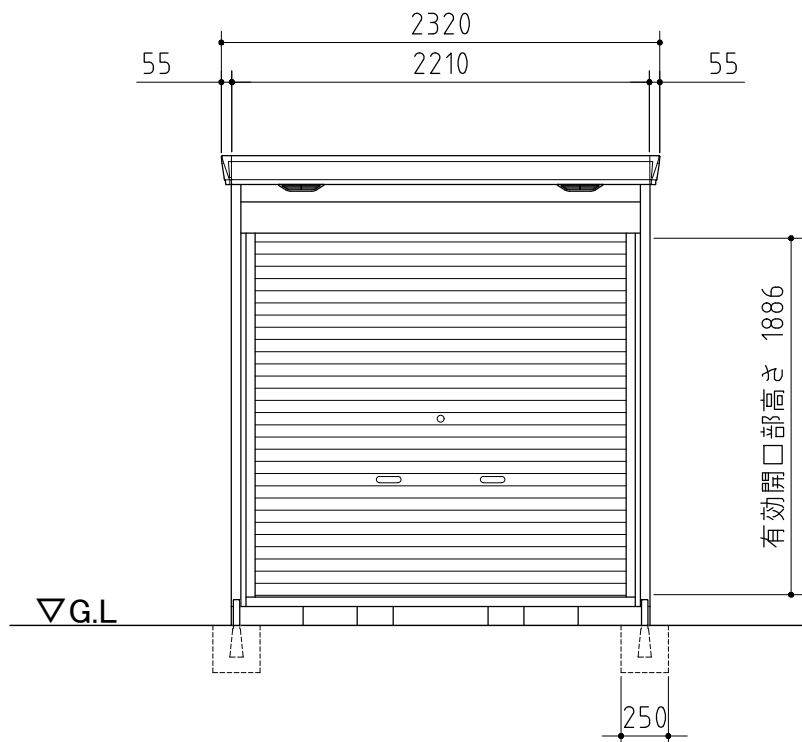

正面図

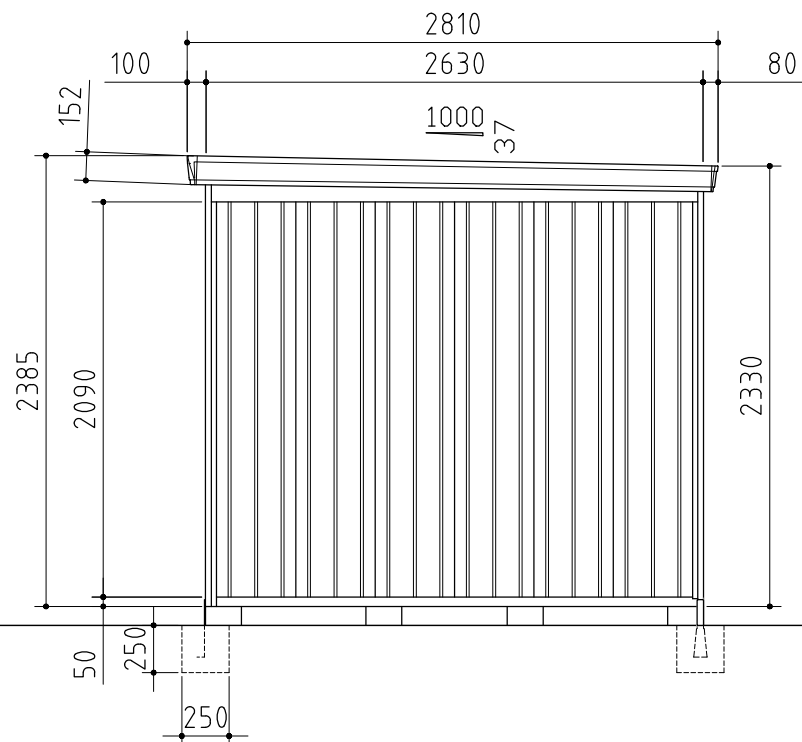

側面図

外形図	〈縮尺〉 S=1/40
	～一般型・多雪型・豪雪型～
	機種名 FM-2226HYN
	○有効開口寸法：1964×1886(mm)
○床面積：5.81㎡(1.76坪)	