



部材の材質や厚さについては、仕様・部品断面図に記載しています。

平面図

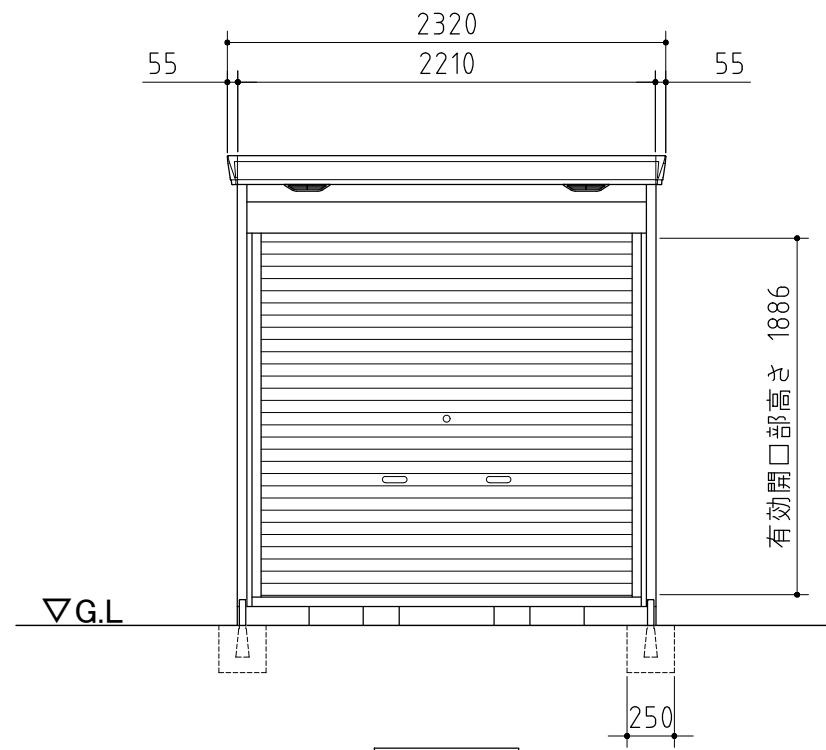

正面図

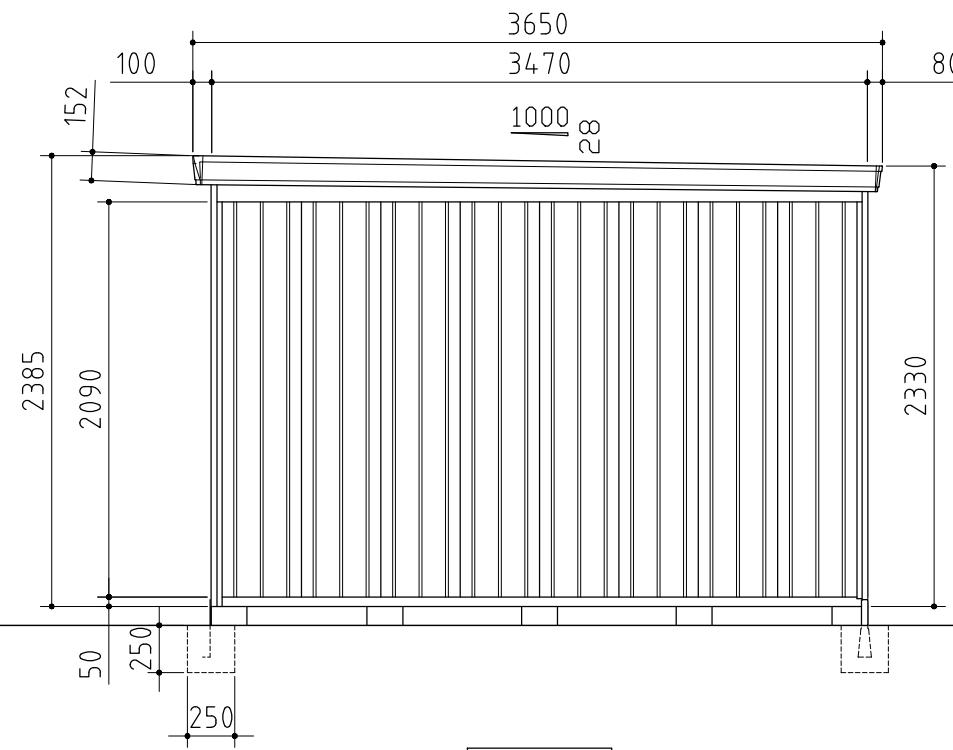

側面図

外形図

〈縮尺〉 S=1/40  
～一般型～

機種名 FM-2235HYN

○有効開口寸法：1964×1886(mm)  
○床面積：7.67m<sup>2</sup>(2.32坪)