



平面図

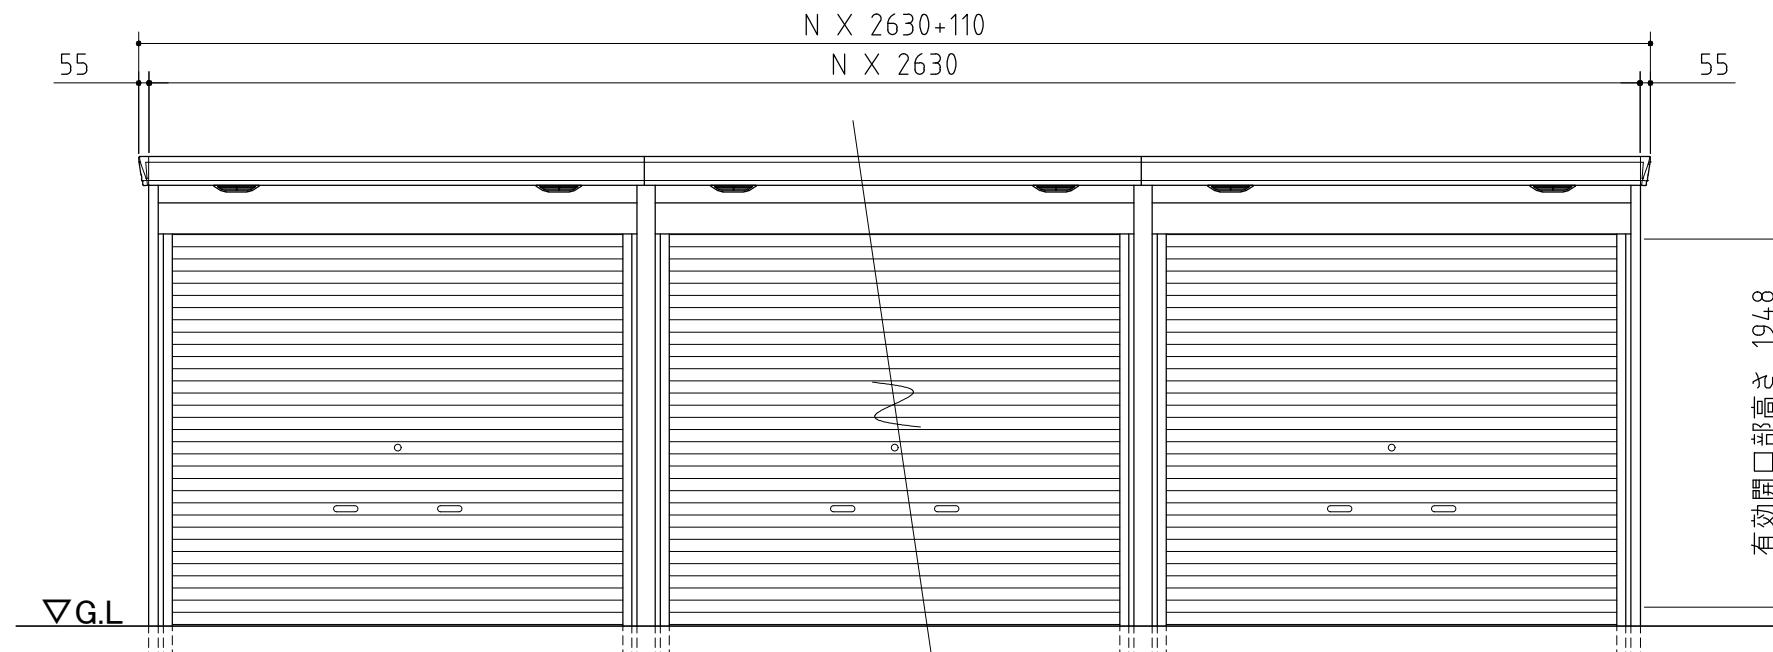

正面図

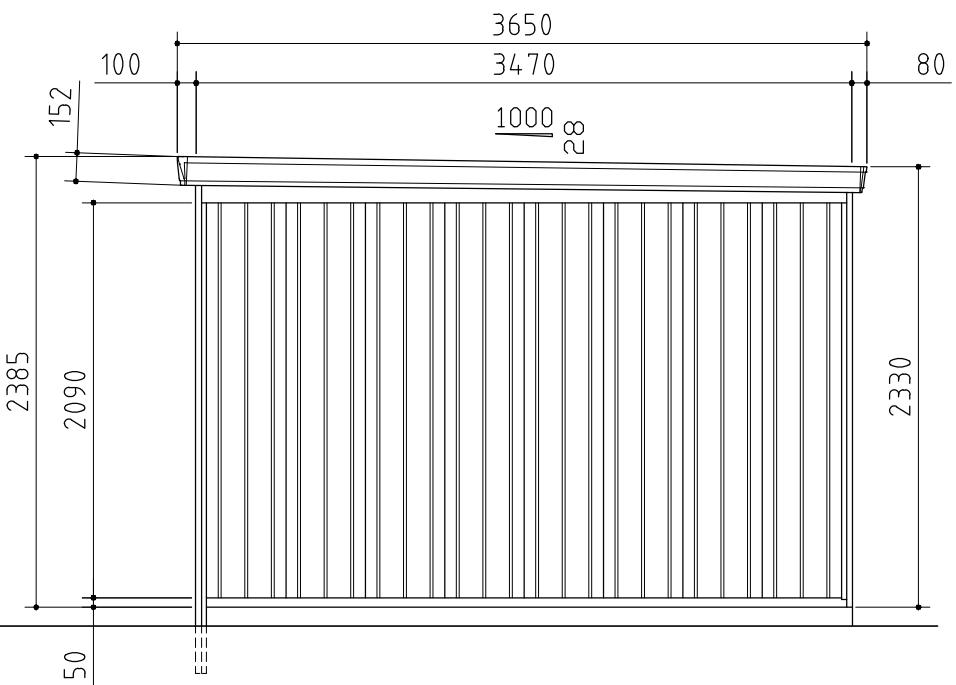

側面図

外形図

縮尺 S=1/40
~一般型~

機種名 FM-2635HDL-N

○有効開口寸法 : 2384 x 1948(mm)
○床面積 : N[連続数] x 9.13m²(2.77坪)

部材の材質や厚さについては、仕様・部品断面図に記載しています。