




部材の材質や厚さについては、仕様・部品断面図に記載しています。

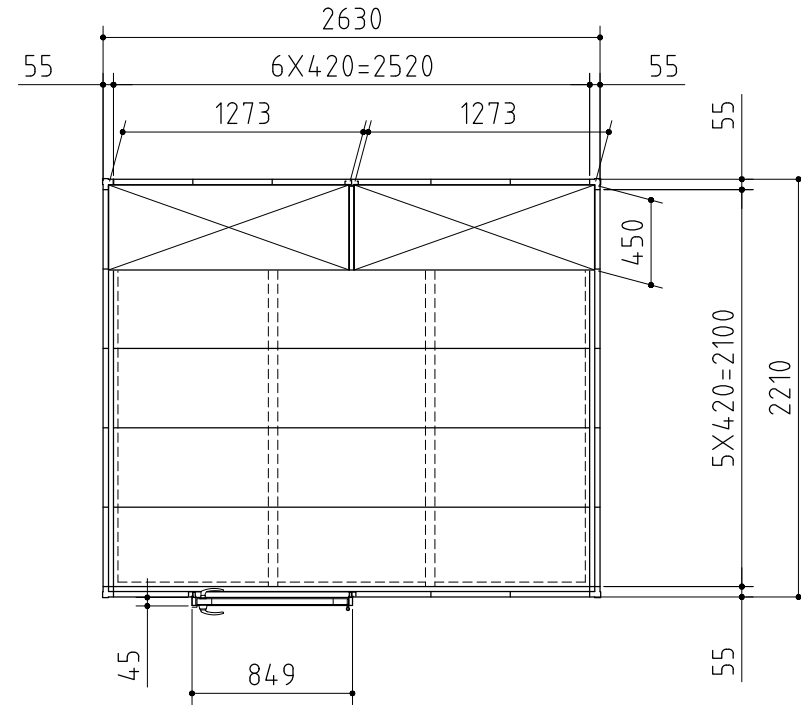

平面図

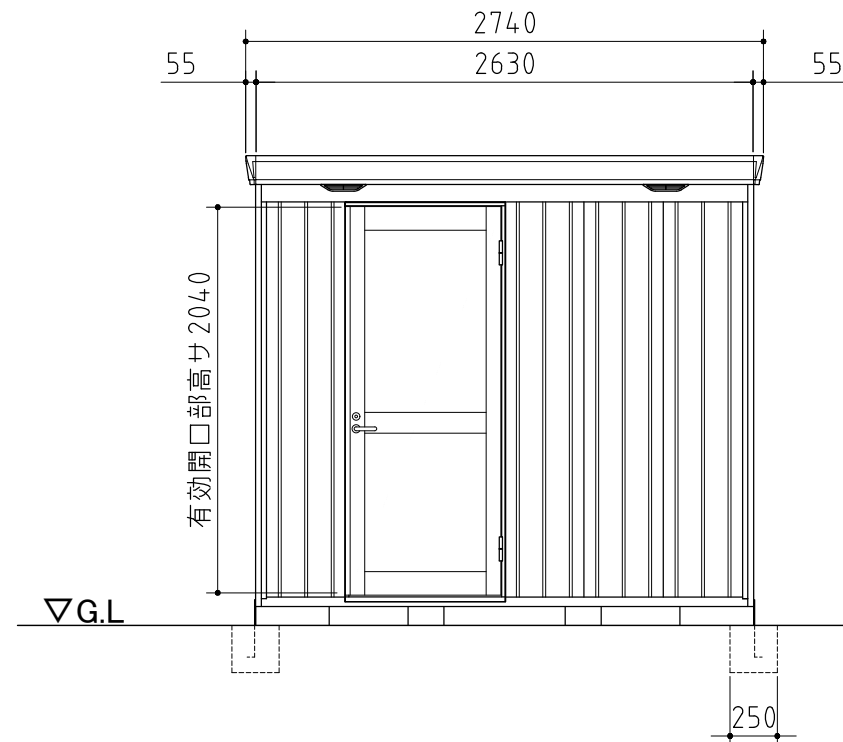

正面図

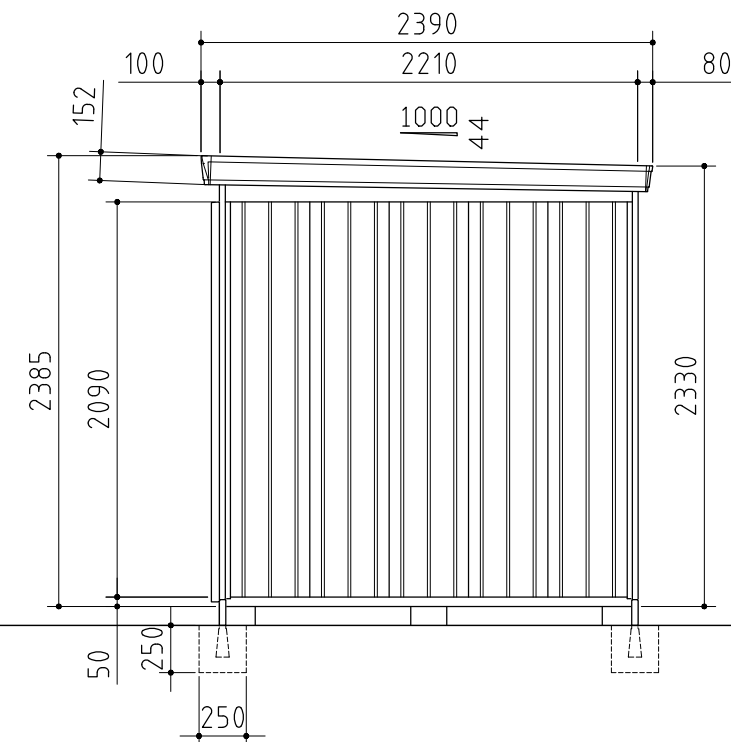

側面図

外形図 <縮尺> S=1/40  
~一般型・多雪型~

機種名 **FP-2622HD**

○有効開口寸法：739×2040(mm)  
○床面積：5.81㎡(1.76坪)