




部材の材質や厚さについては、仕様・部品断面図に記載しています。

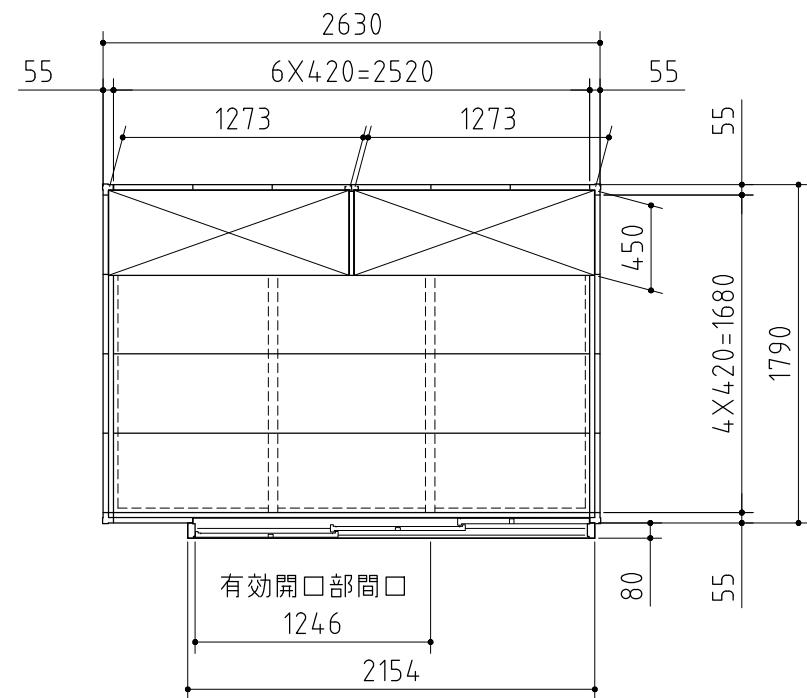

平面図

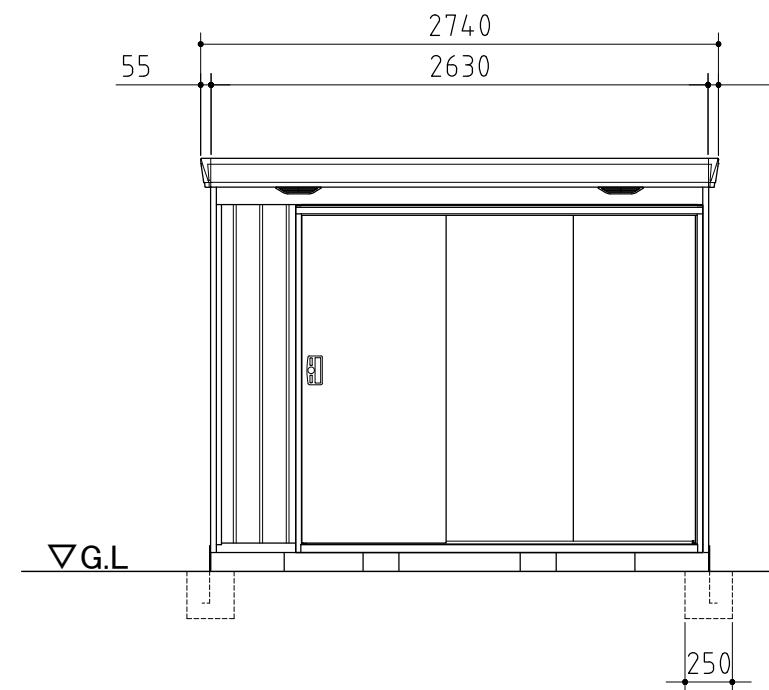

正面図

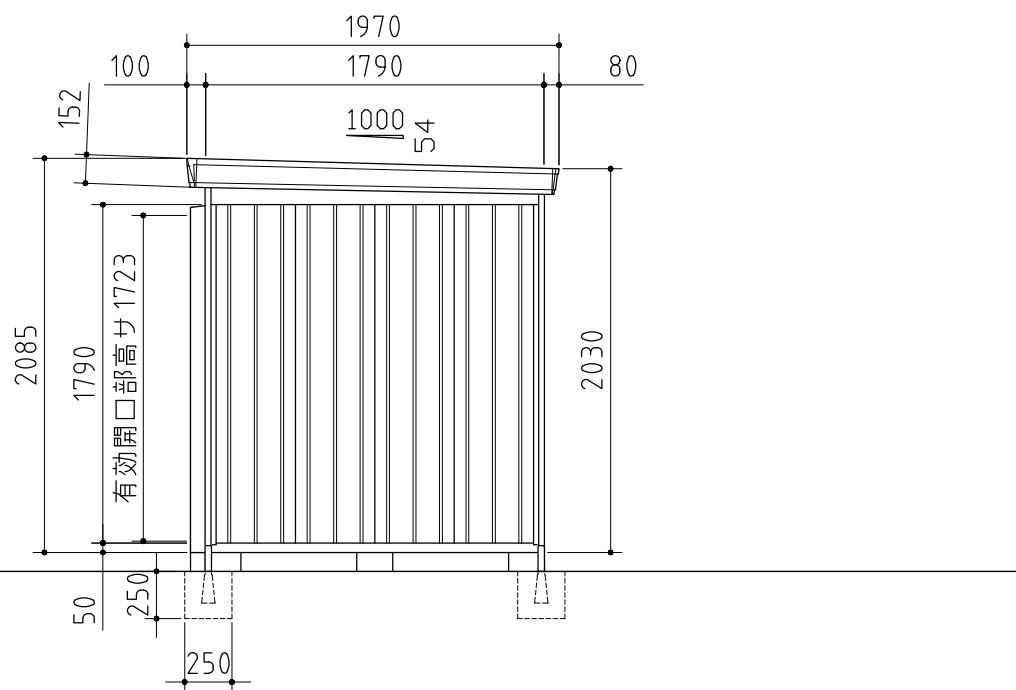

側面図

外形図	縮尺 S=1/40 ～一般型・多雪型～
機種名	FP-2618ST
○有効開口寸法：1246×1723(mm) ○床面積：4.71m <sup>2</sup> (1.43坪)	