




部材の材質や厚さについては、仕様・部品断面図に記載しています。

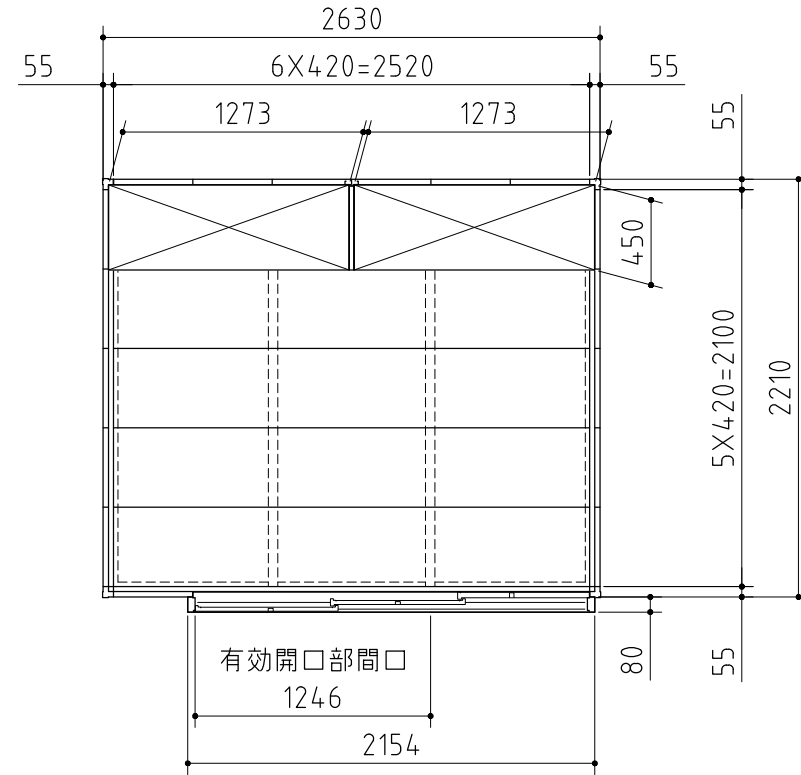

平面図

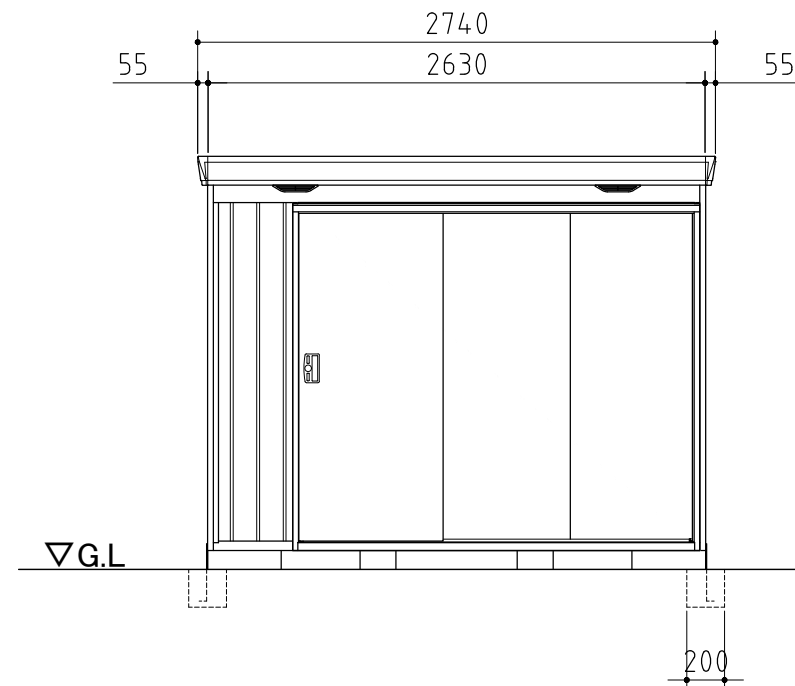

正面図

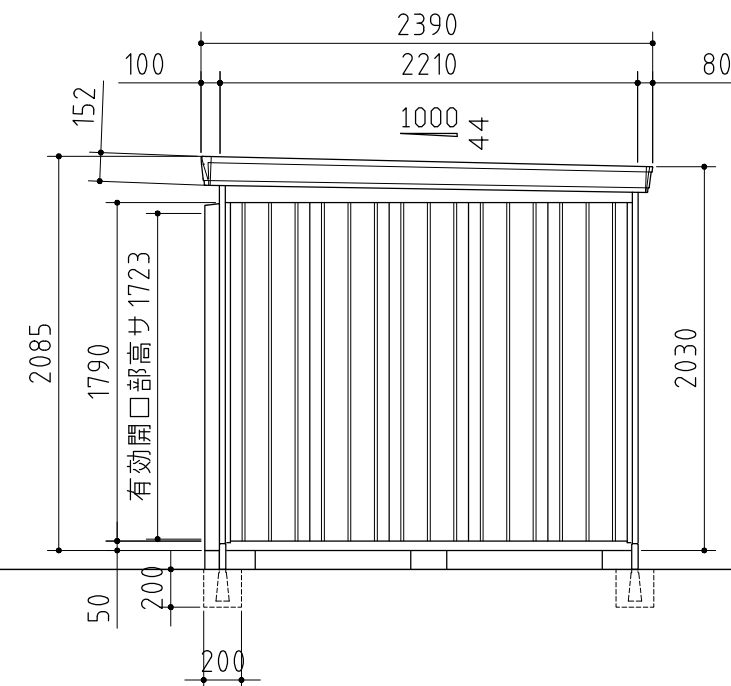

側面図

<b>外形図</b>	<縮尺> S=1/40 ~一般型・多雪型~
	<b>機種名</b> FP-2622ST
○有効開口寸法：1246×1723(mm)	
○床面積：5.81㎡(1.76坪)	