




部材の材質や厚さについては、仕様・部品断面図に記載しています。

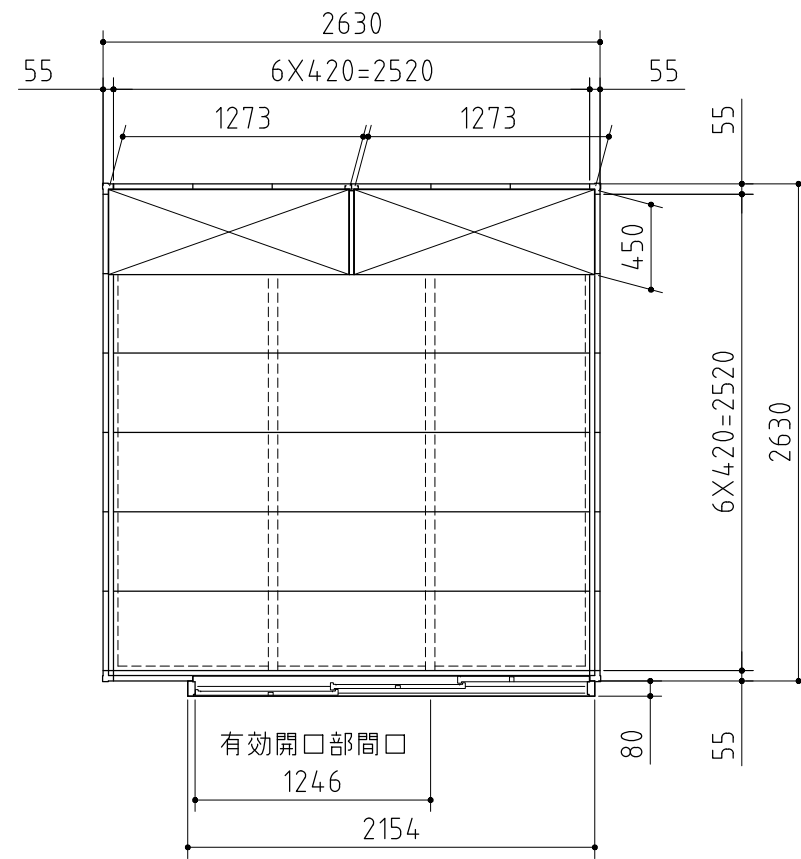

平面図

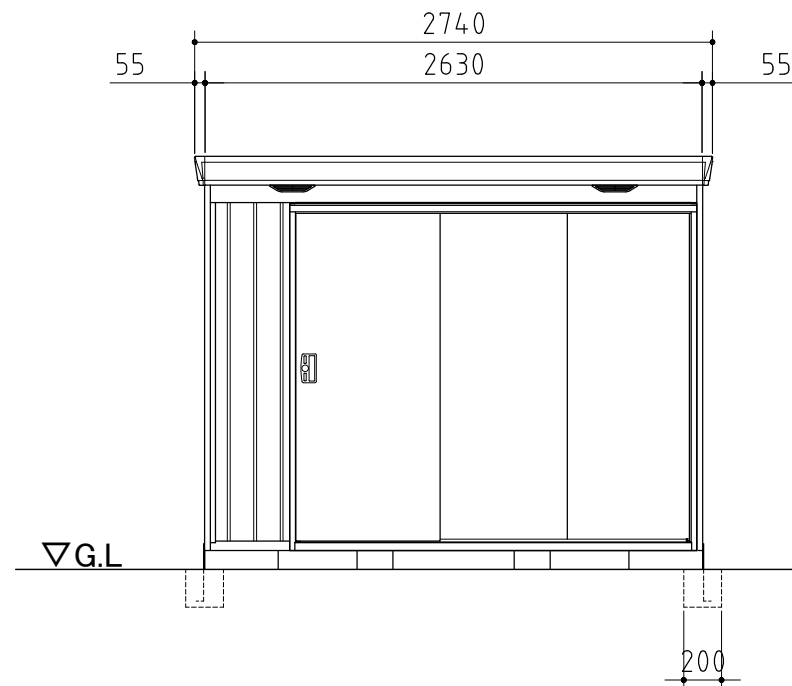

正面図

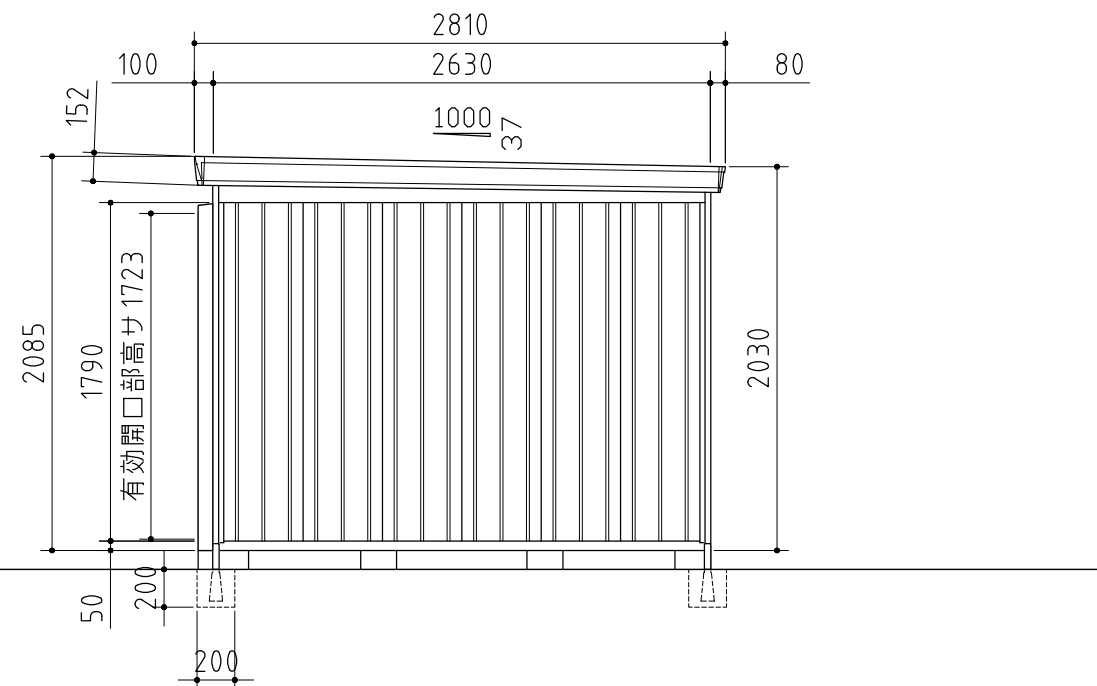

側面図

外形図	<縮尺> S=1/40 ~一般型・多雪型~
	機種名 FP-2626ST
○有効開口寸法：1246×1723(mm)	
○床面積：6.92㎡(2.10坪)	