




部材の材質や厚さについては、仕様・部品断面図に記載しています。

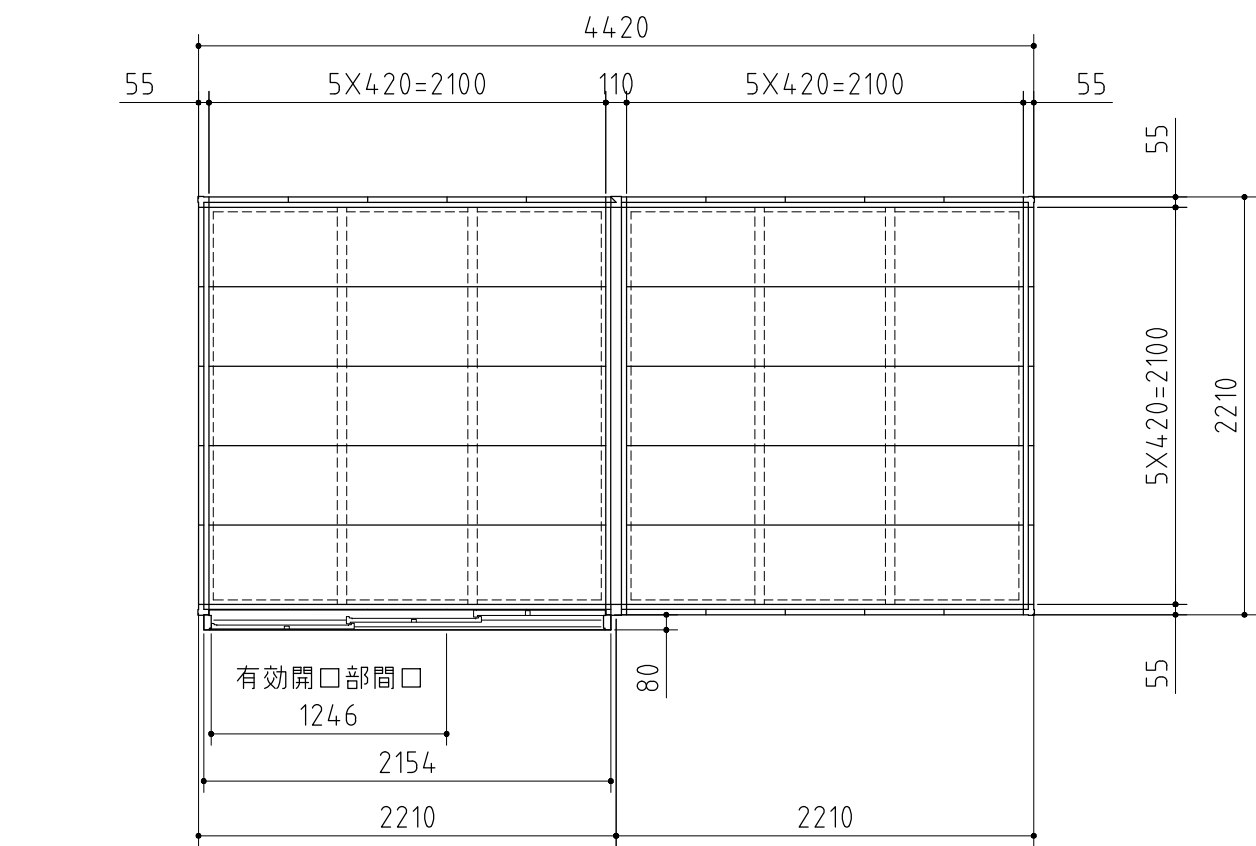

平面図

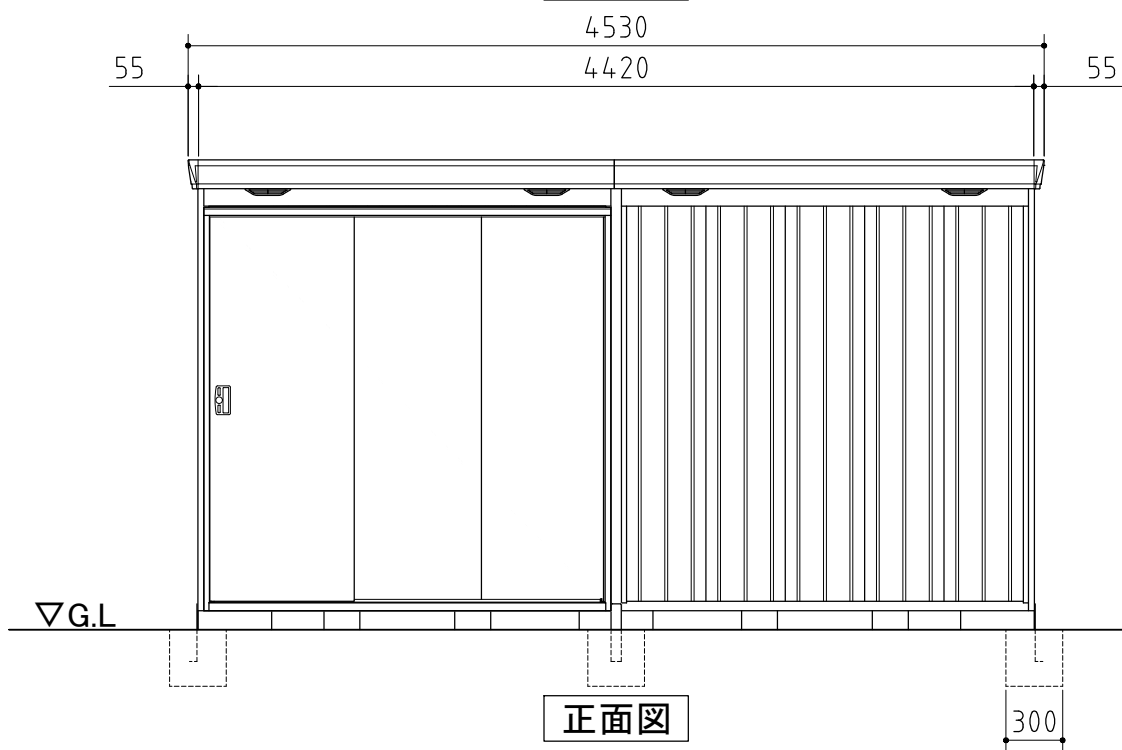

正面図

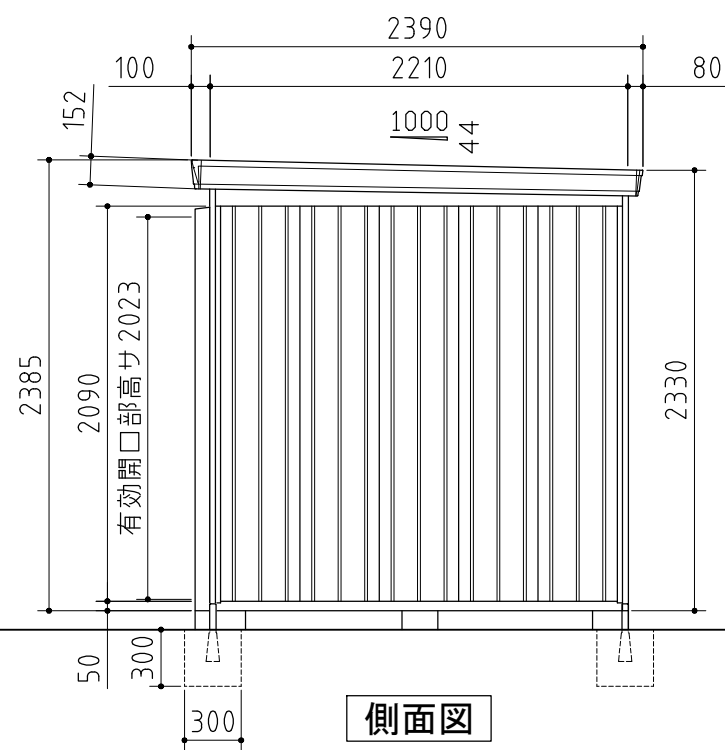

側面図

外形図	＜縮尺＞ S=1/40 ～一般型～
	機種名 FP-4422HT
	○有効開口寸法：1246×2023(mm)
	○床面積：9.77㎡(2.96坪)