




部材の材質や厚さについては、仕様・部品断面図に記載しています。

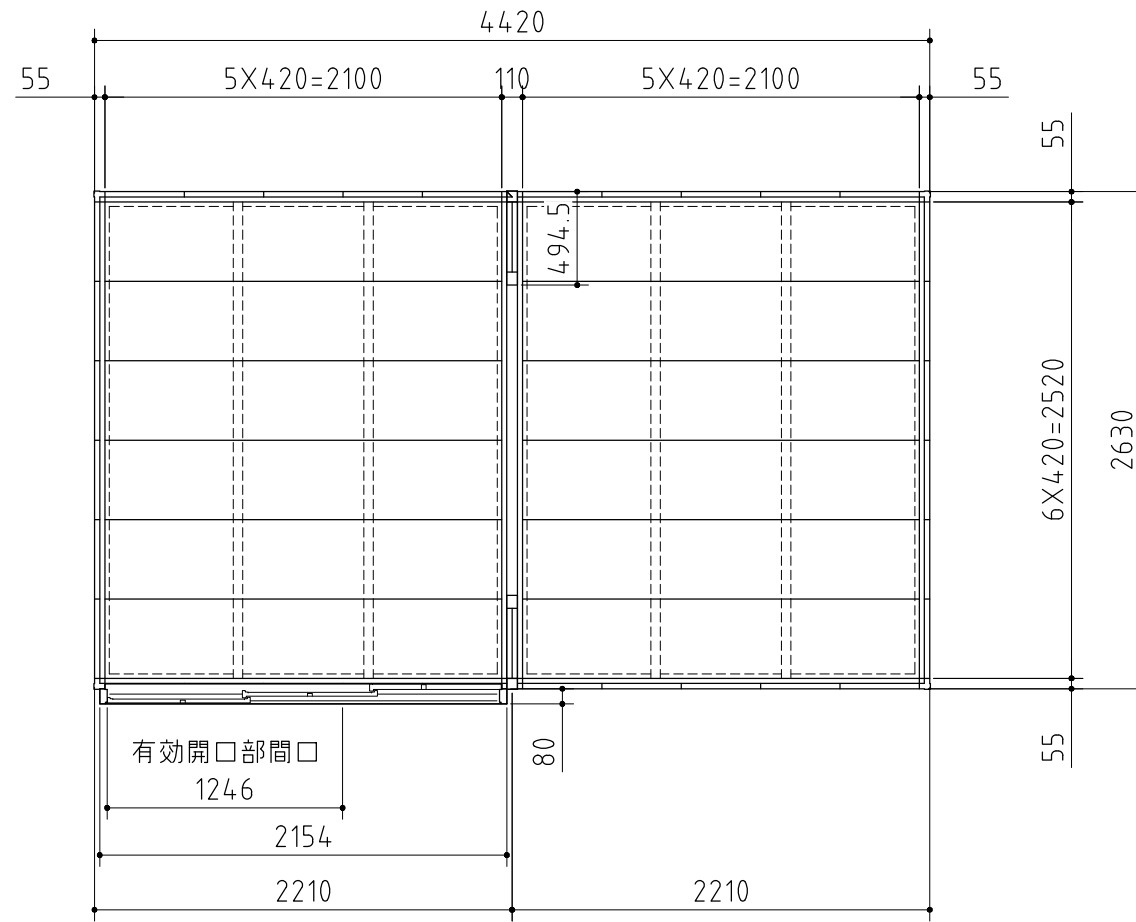

平面図

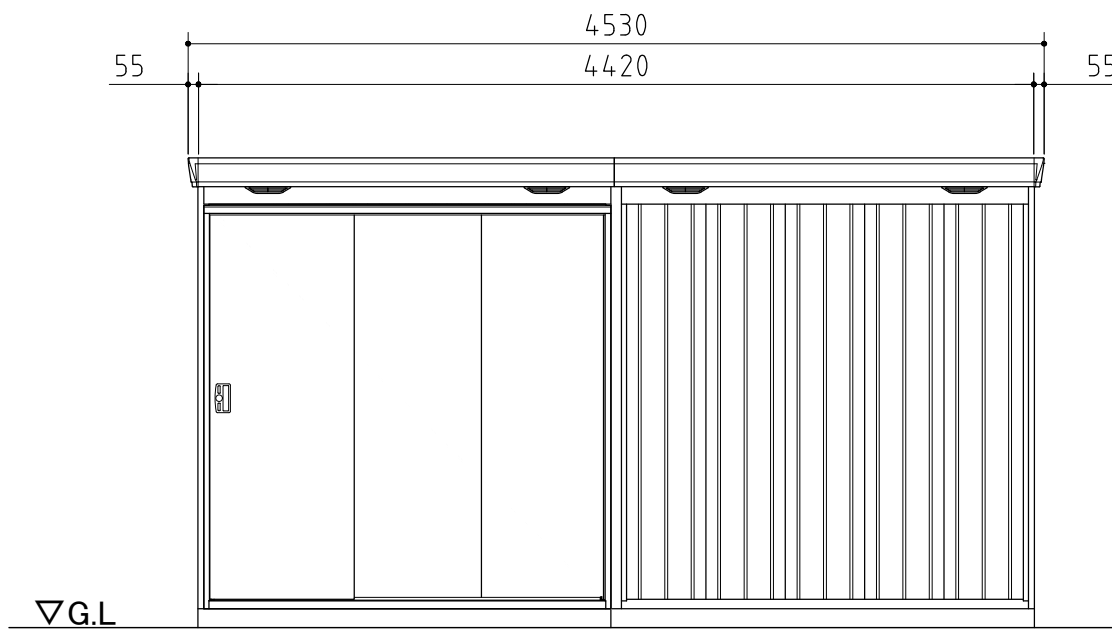

正面図

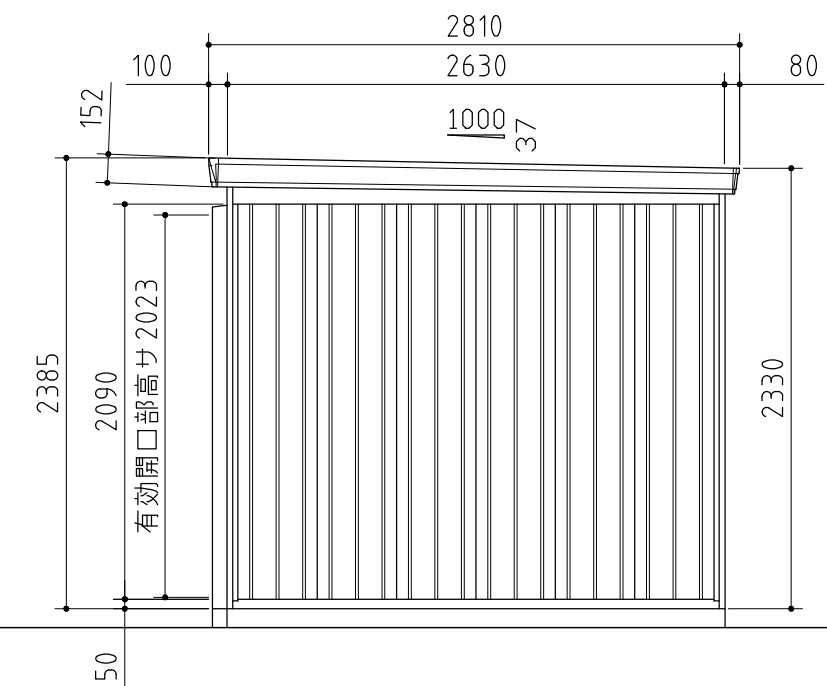

側面図

外形図	<縮尺> S=1/40 ~一般型・多雪型~
	機種名 FP-4426HT
○有効開口寸法：1246×2023(mm)	
○床面積：11.62㎡(3.52坪)	