




部材の材質や厚さについては、仕様・部品断面図に記載しています。

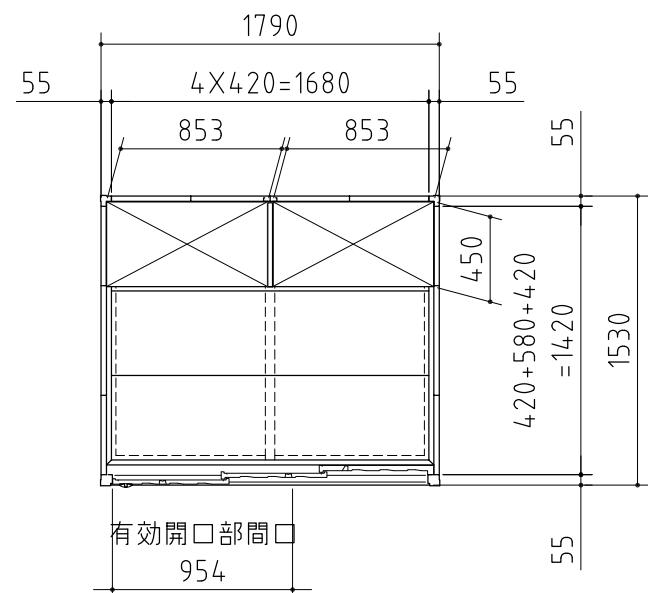

平面図

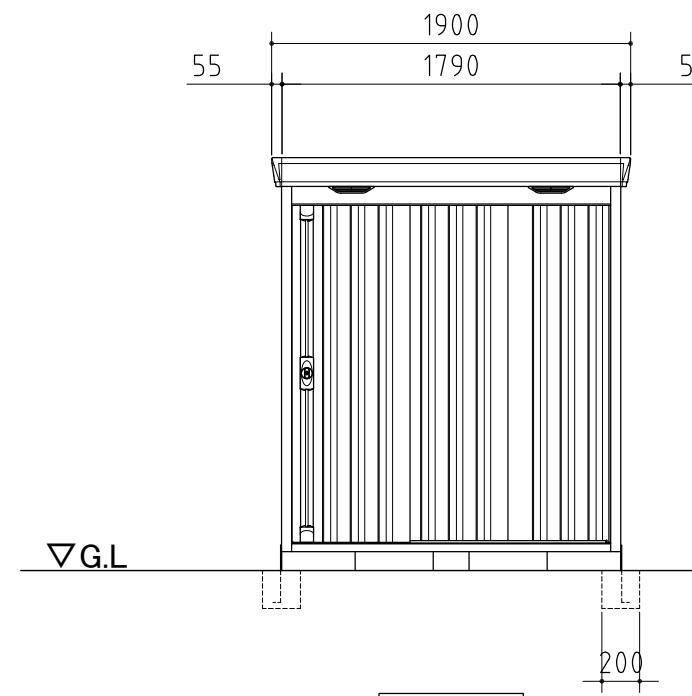

正面図

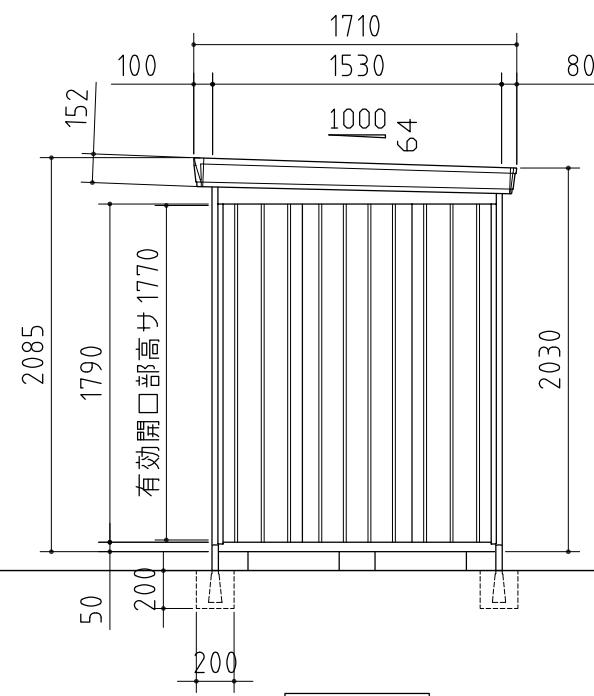

側面図

外形図  
機種名 FS-1815S(F)  
(縮尺) S=1/40  
～一般型・多雪型・豪雪型～  
○有効開口寸法 : 954×1770(mm)  
○床面積 : 2.74m<sup>2</sup>(0.83坪)