



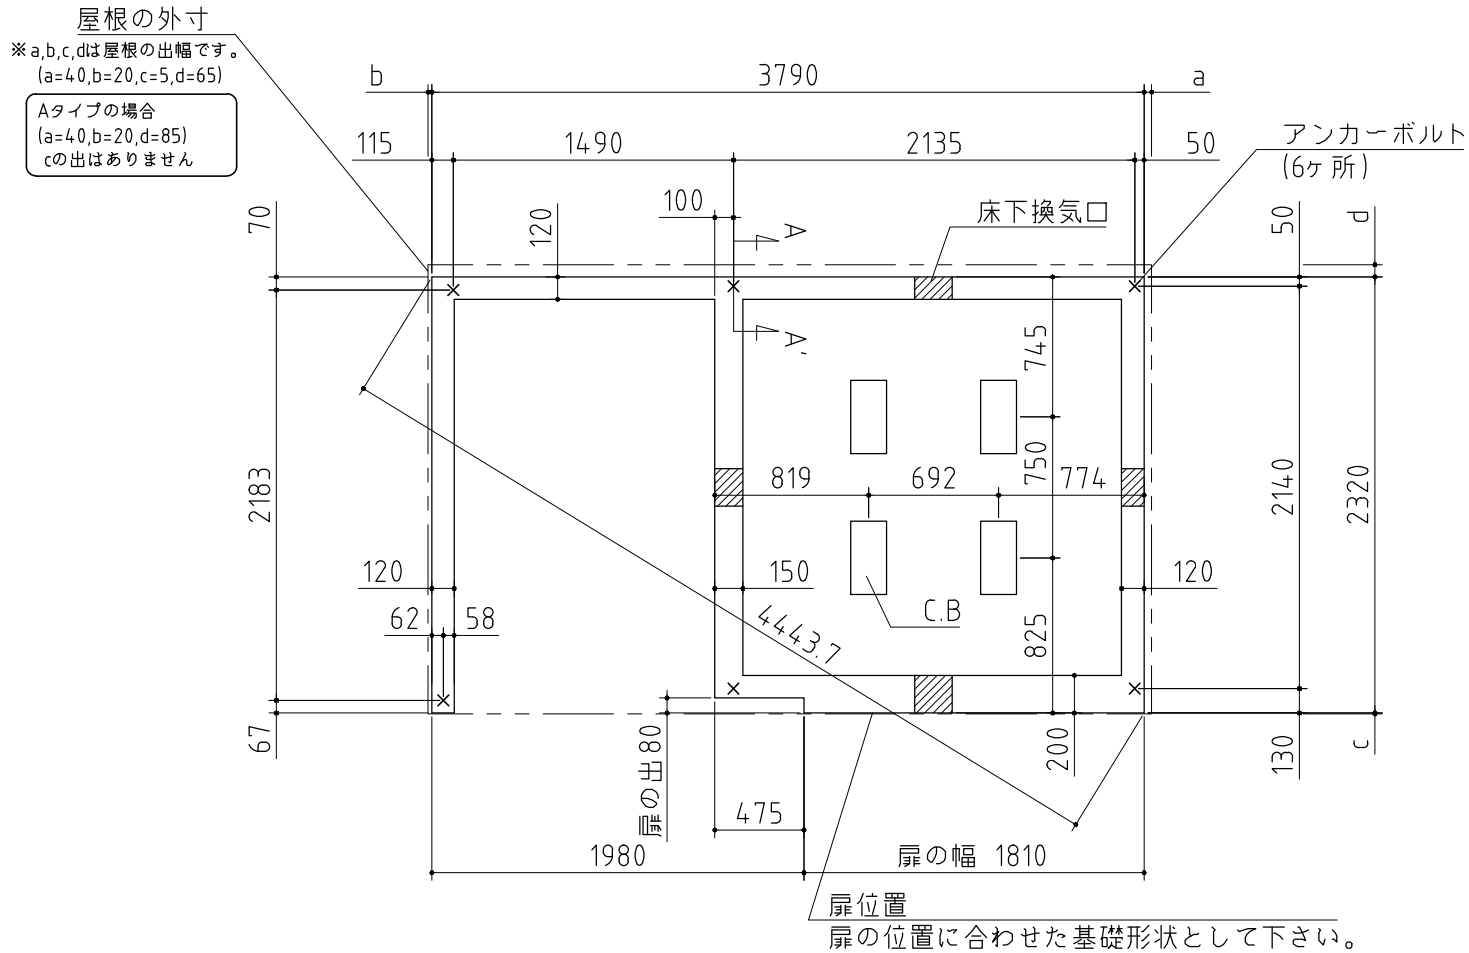

⚠ 注意
アンカーボルトは布基礎芯ではありません。

×・・・アンカーボルト位置を示す。

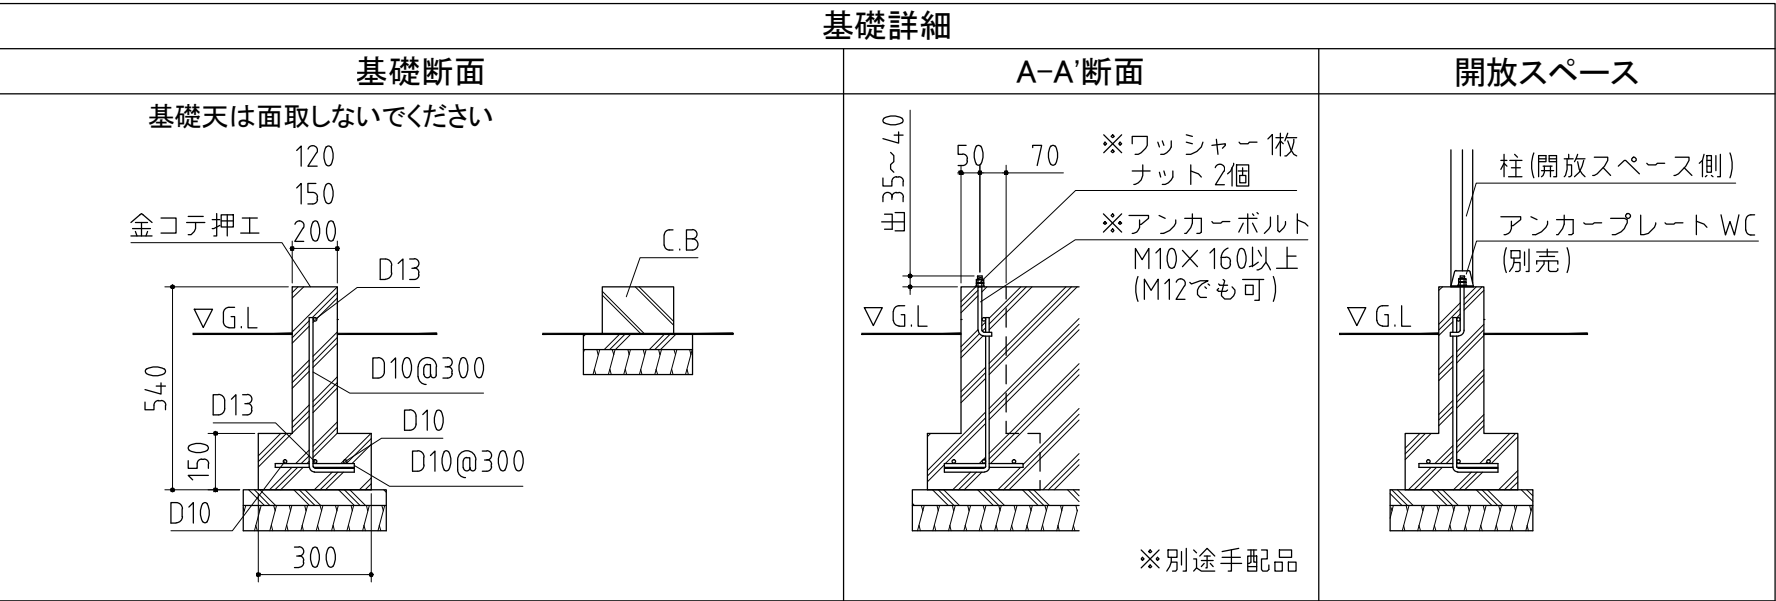

基礎図

機種名

FW-15K+2222S(F)・H(F)
FW-15K+2222SA(F)・HA(F)

※寒冷地等は地域の実情に合わせた基礎にして下さい。
※布基礎には換気口を設けてください。

＜縮尺＞ S=1/40
～豪雪型～