


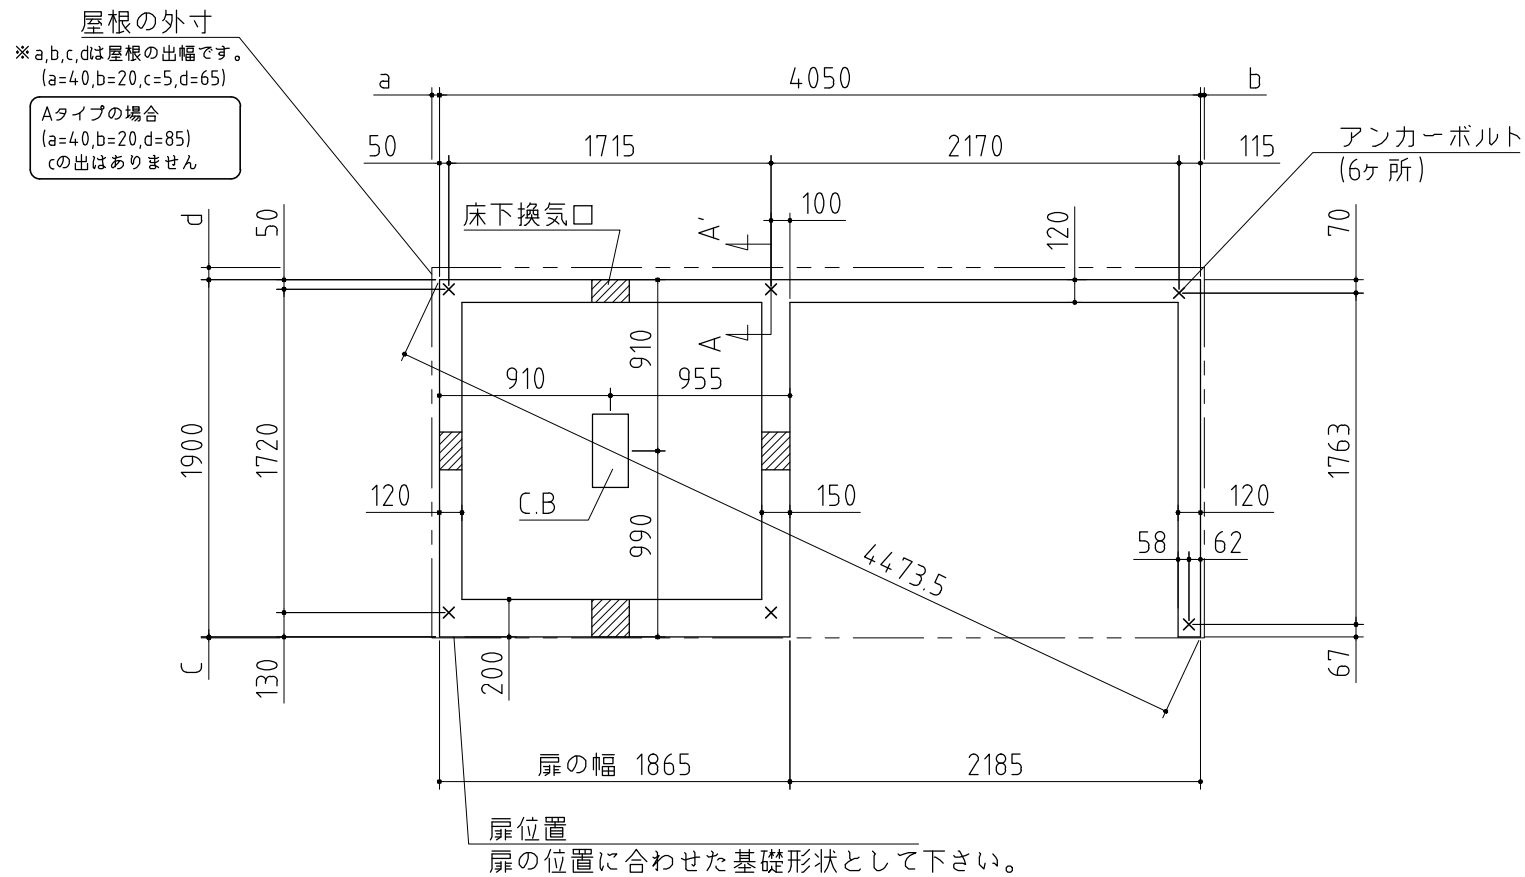

⚠ 注意
アンカーボルトは布基礎芯ではありません。

×・・・アンカーボルト位置を示す。

基礎詳細		
基礎断面	A-A'断面	開放スペース
基礎天は面取しないでください		

基礎図

機種名

FW-1818+22KS(F)・H(F)
FW-1818+22KSA(F)・HA(F)

※寒冷地等は地域の実情に合わせた基礎にして下さい。
※布基礎には換気口を設けてください。

＜縮尺＞ S=1/40
～一般型・多雪型～

株式会社 稲葉製作所