



屋根の外寸  
 ※ a, b, c, dは屋根の出幅です。  
 (a=40, b=20, c=5, d=65)  
 Aタイプの場合  
 (a=40, b=20, d=85)  
 cの出はありません

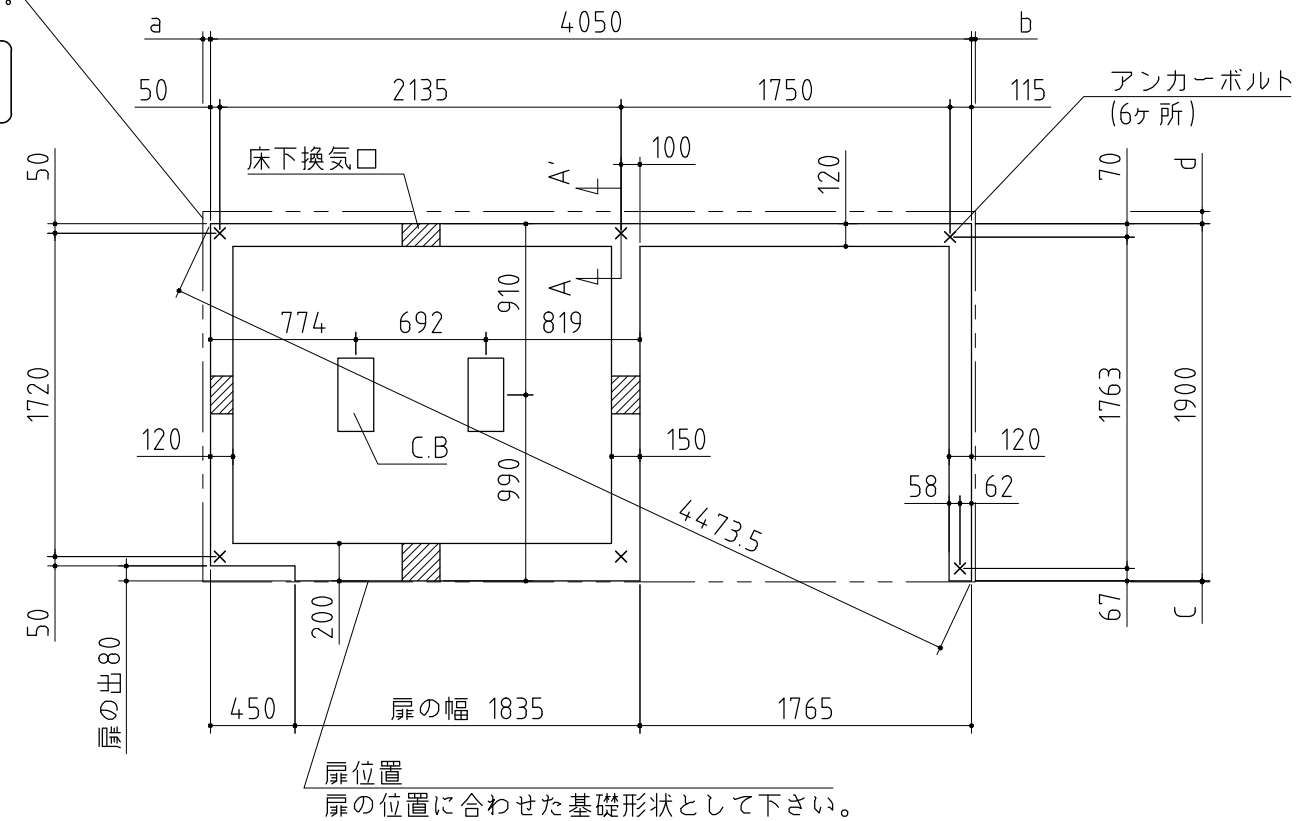

⚠ 注意  
 アンカーボルトは布基礎芯ではありません。

×・・・アンカーボルト位置を示す。

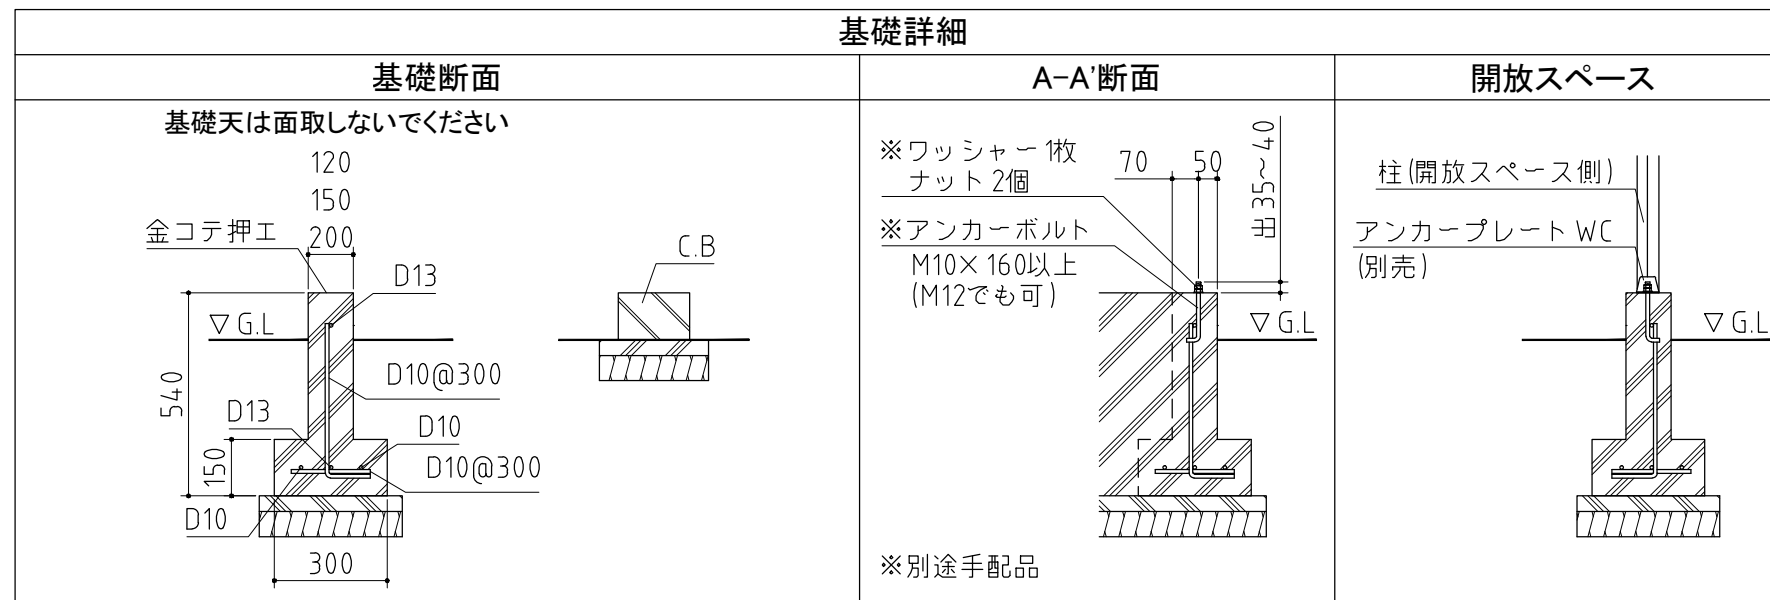

基礎図 〈縮尺〉 S=1/40  
~豪雪型~

機種名 FW-2218+18KS(F)・H(F)  
 FW-2218+18KSA(F)・HA(F)

※寒冷地等は地域の実情に合わせた基礎にして下さい。  
 ※布基礎には換気口を設けてください。