


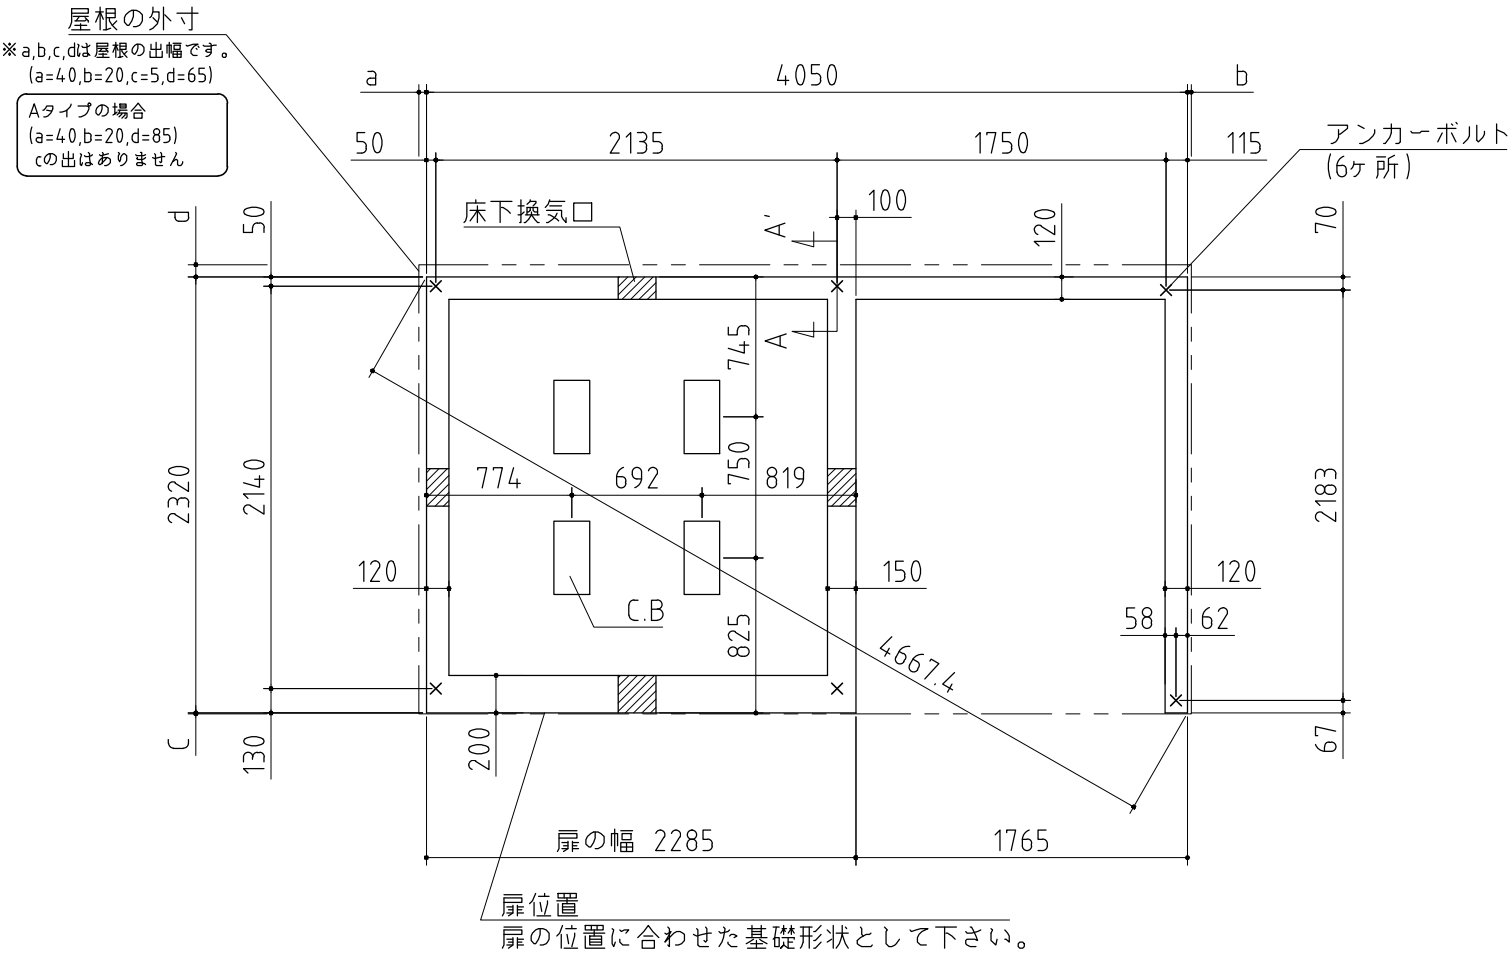

⚠ 注意  
アンカーボルトは布基礎芯ではありません。

×・・・アンカーボルト位置を示す。

| 基礎詳細   |   |                                                                         |
|---|---|-------------------------------------------------------------------------|
| 基礎断面   | A-A'断面   | 開放スペース                                                                  |
| <p>基礎天は面取しないでください</p> <p>金コテ押エ</p> <p>120</p> <p>150</p> <p>200</p> <p>540</p> <p>150</p> <p>300</p> <p>300</p> <p>300</p> <p>D13</p> <p>D10@300</p> <p>D10</p> <p>D10@300</p> <p>C.B</p> <p>▽ G.L.</p> | <p>※ワッシャー1枚<br/>ナット2個</p> <p>※アンカーボルト<br/>M10×160以上<br/>(M12でも可)</p> <p>70</p> <p>50</p> <p>35~40</p> <p>▽ G.L.</p> <p>※別途手配品</p> | <p>柱(開放スペース側)</p> <p>アンカープレートWC<br/>(別売)</p> <p>35~40</p> <p>▽ G.L.</p> |

基礎図

機種名

FW-2222+18KS(F)・H(F)  
FW-2222+18KSA(F)・HA(F)

※寒冷地等は地域の実情に合わせた基礎にしてください。  
※布基礎には換気口を設けてください。

＜縮尺＞ S=1/40  
～一般型・多雪型～

株式会社 稲葉製作所