




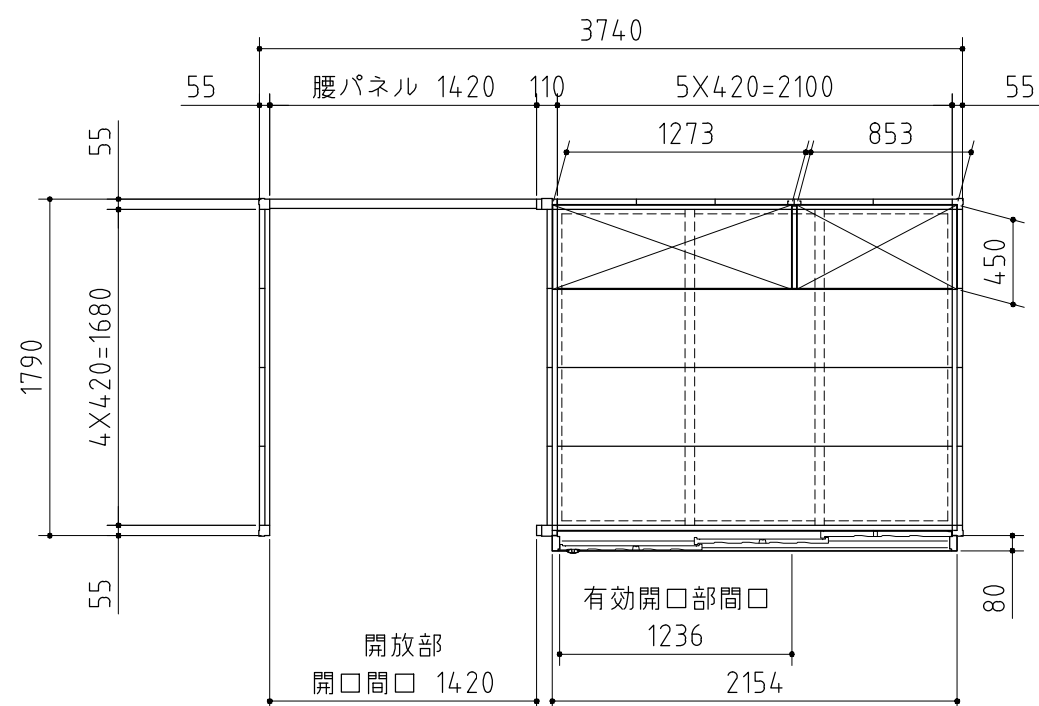

平面图

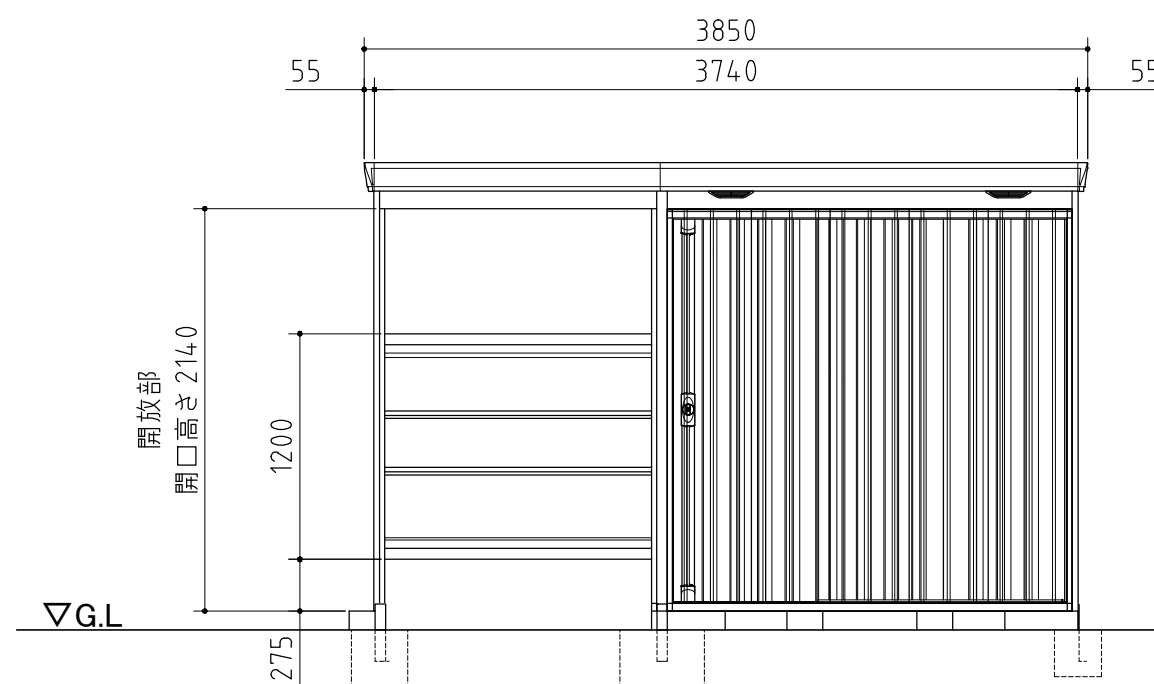

正面図

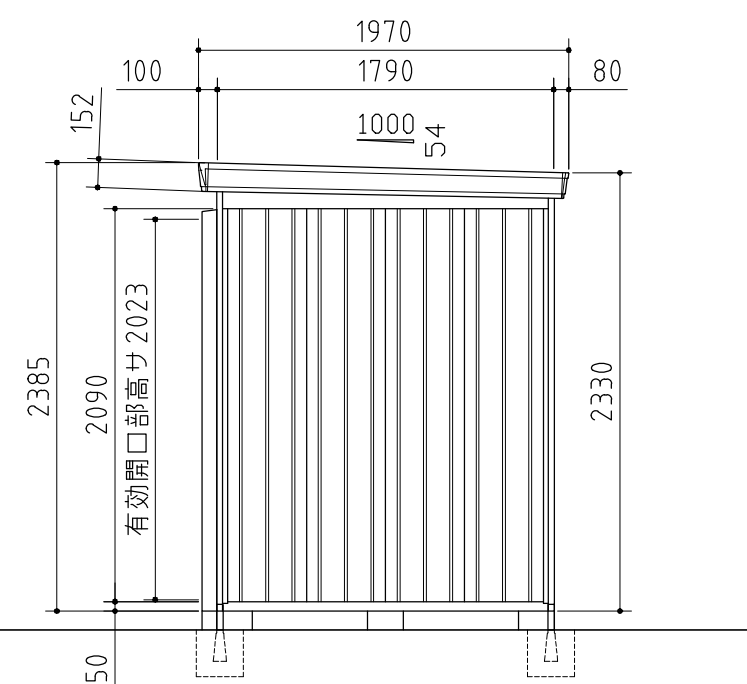

側面図

外形図

一般型・多雪型
 縮尺 S=1/40

機種名 FW-15K+2218H(F)

○有効開口寸法：1236×2023(mm)

○床面積：6.69m²(2.03坪)