




部材の材質や厚さについては、仕様・部品断面図に記載しています。

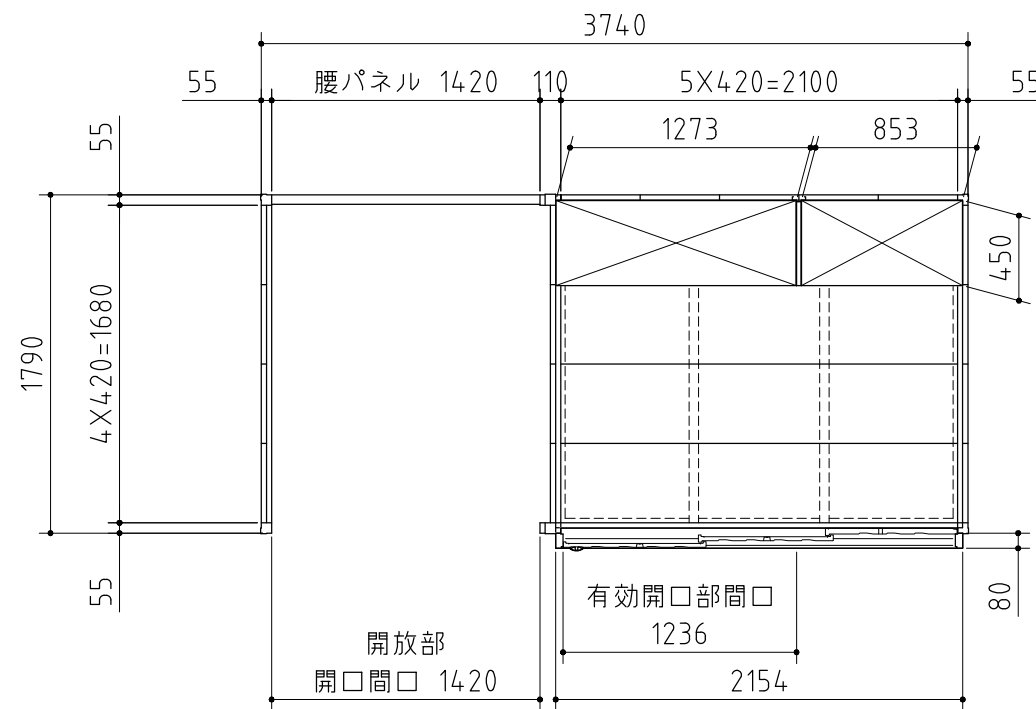

平面图

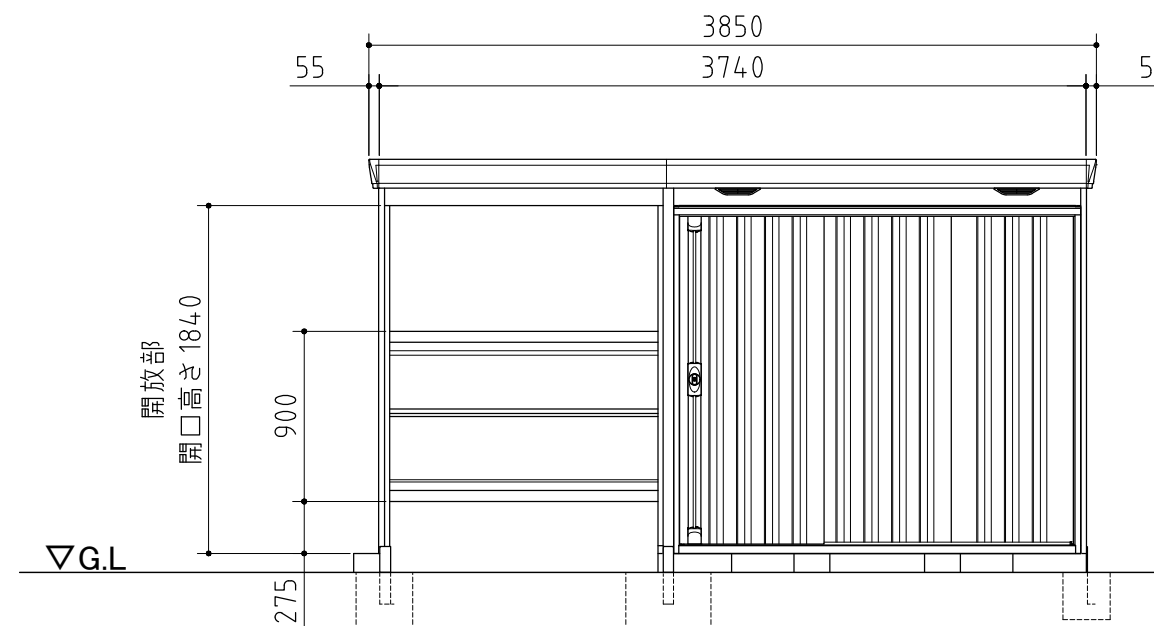

正面図

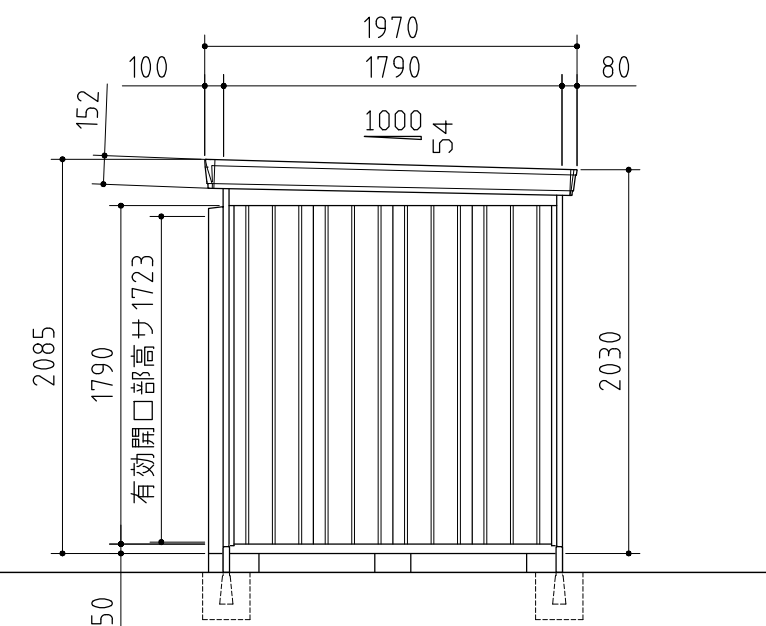

側面図

外形図

＜縮尺＞ S=1/40
～一般型・多雪型～

機種名 FW-15K+2218S(F)

○有効開口寸法：1236×1723(mm)

○床面積：6.69m²(2.03坪)