




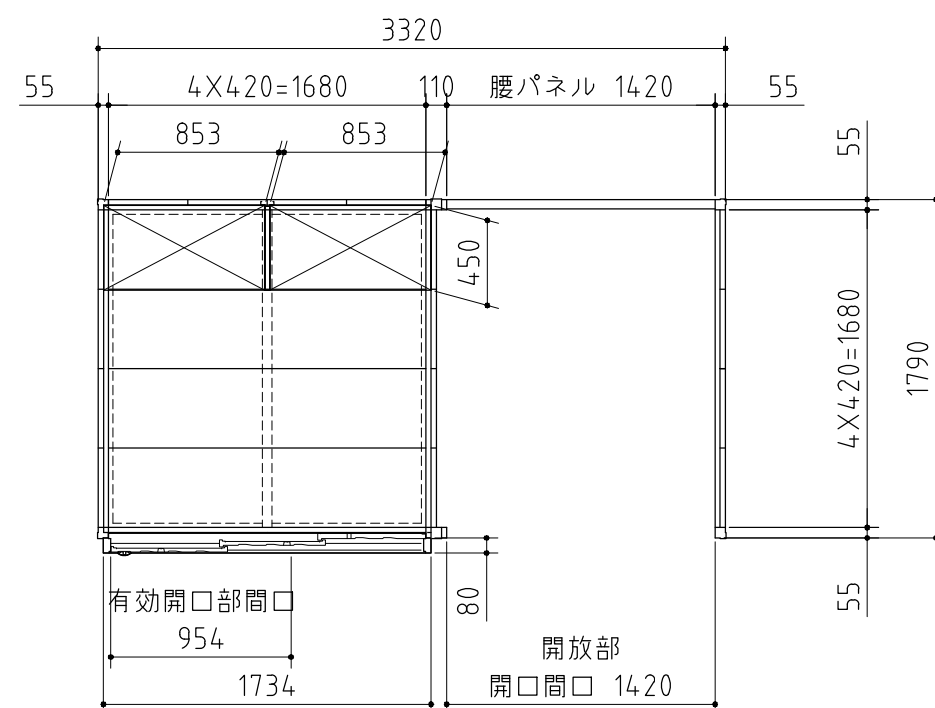

平面图

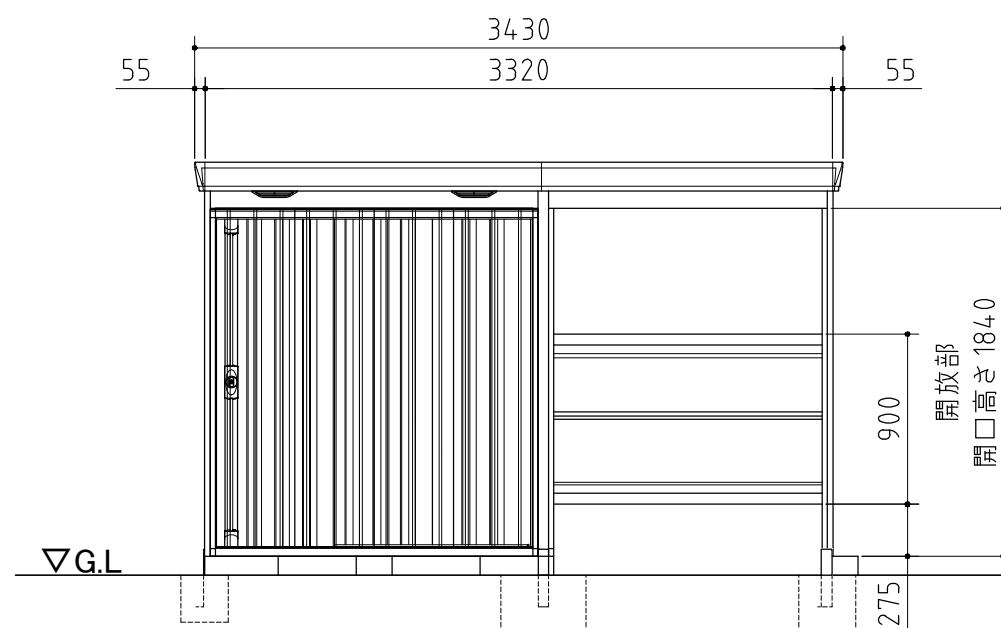

正面図

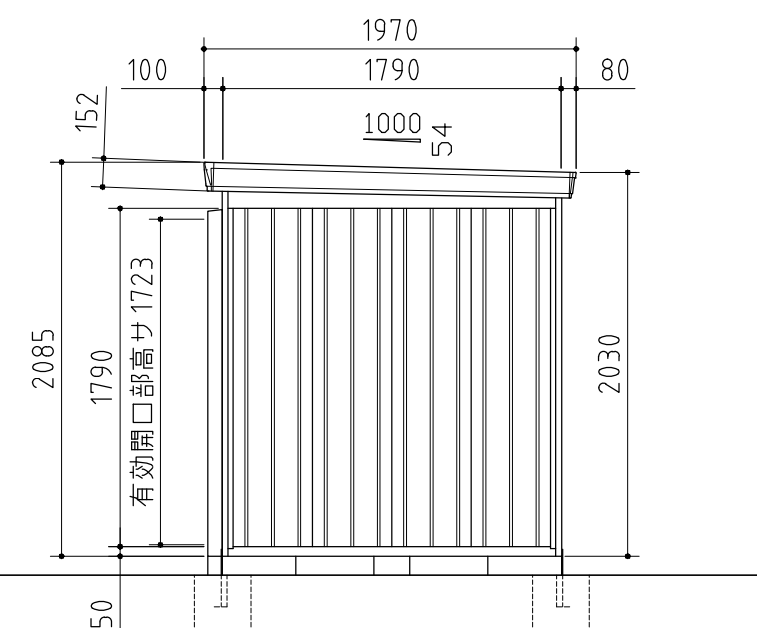

側面図

外形図	<縮尺> S=1/40 ～一般型・多雪型・豪雪型～
機種名	FW-1818+15KS(F)
○有効開口寸法	954×1723(mm)
○床面積	5.94m ² (1.80坪)