




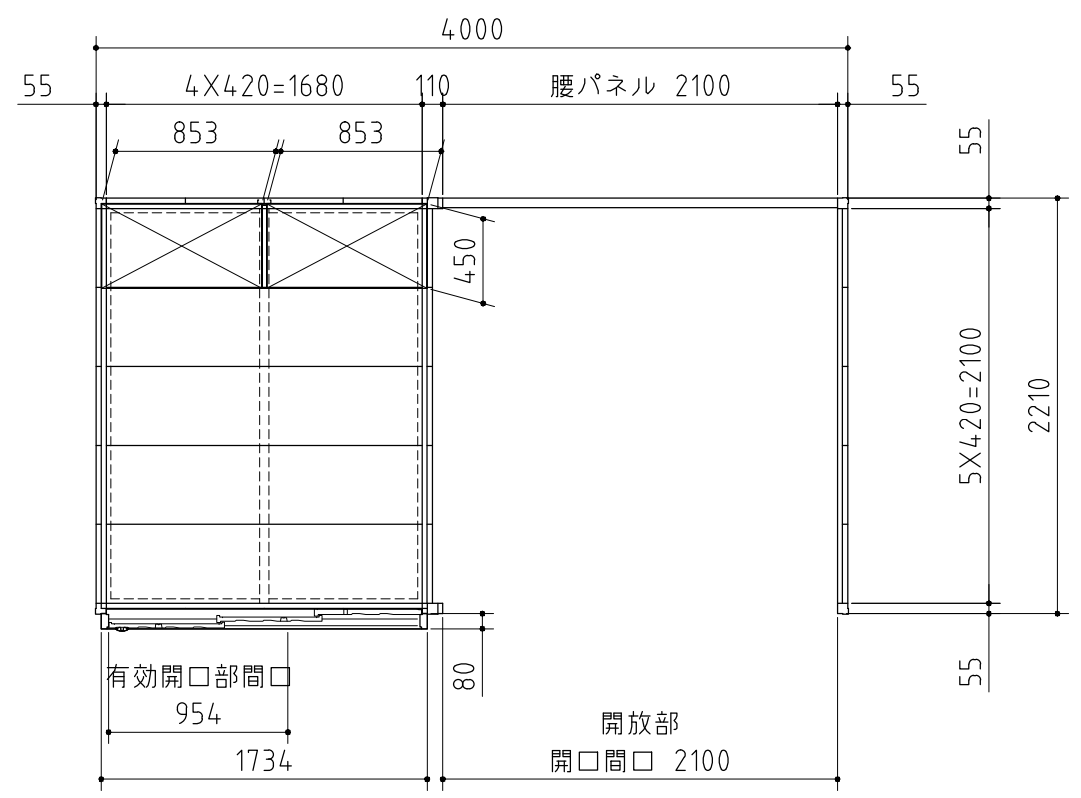

平面図

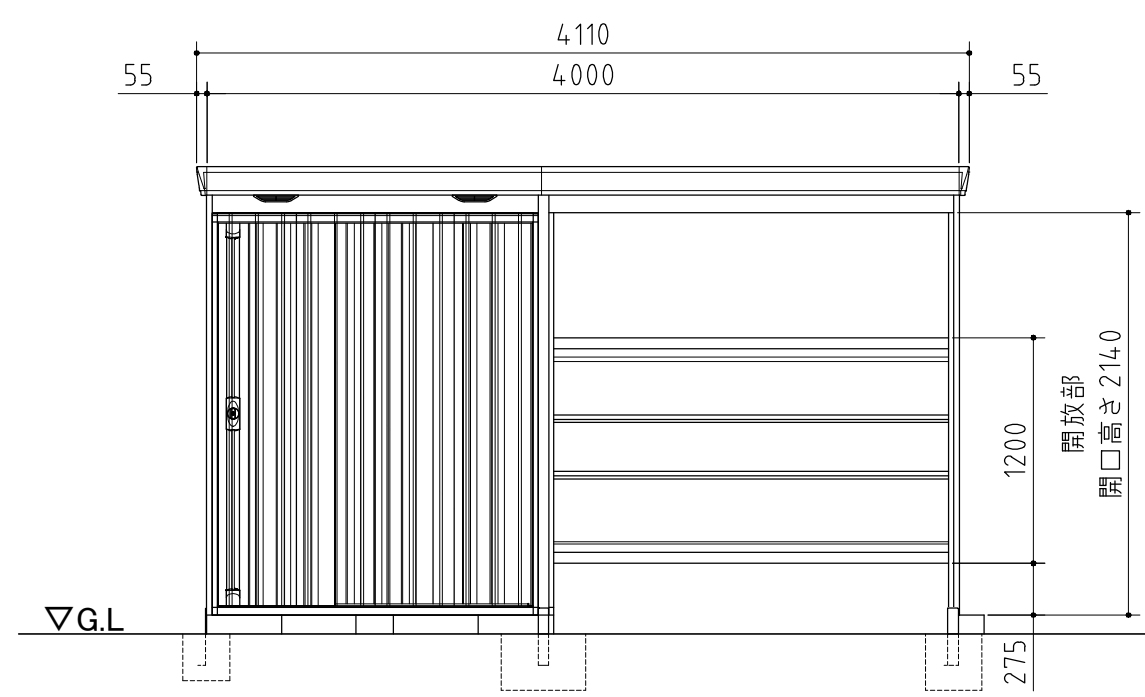

正面図

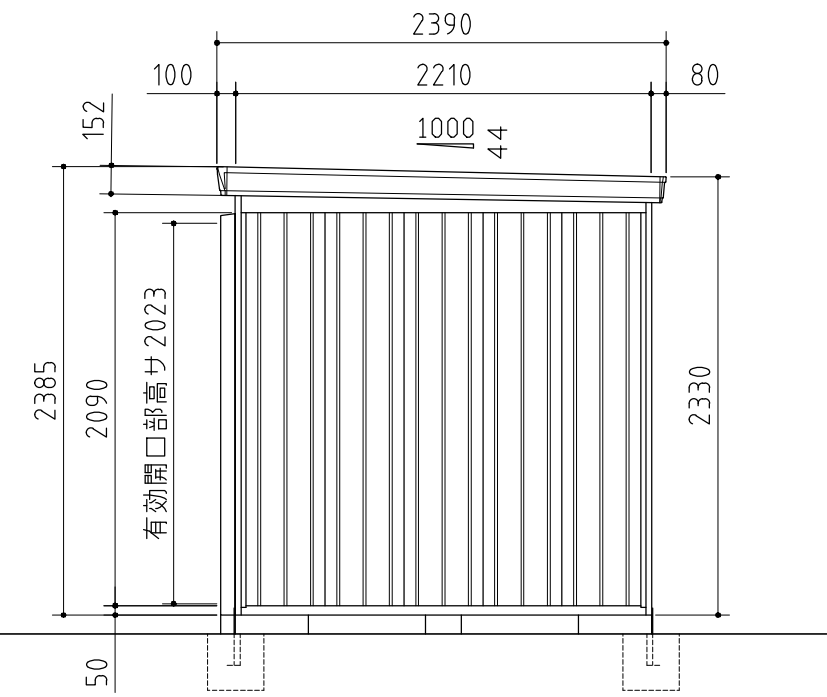

側面図

| 品番                                          | 部 品 名    |     | 材料 (材質) | 板厚(mm)   |
|---------------------------------------------|----------|-----|---------|----------|
| 1                                           | 土台取付板    |     | K27     | 2.3      |
| 2                                           | 土台       |     | F12     | 1.2      |
| 3                                           | 土台中カバー   |     | F12     | 1.2      |
| 4                                           | 根太       |     | F12     | 1.2      |
| 5                                           | 柱        |     | F12     | 1.2      |
| 6                                           | 柱カバー     |     | F12     | 1.0      |
| 7                                           | 床パネル     |     | F12     | 1.0      |
| 8                                           | 桁前       |     | Y10     | 1.0      |
| 9                                           | 桁後       |     | Y10     | 1.0      |
| 10                                          | 妻板左右     |     | Y10     | 0.7      |
| 11                                          | 梁中       |     | Y10     | 1.0      |
|                                             |          |     | F12     | 1.0,1.6  |
| 12                                          | 腰パネル     |     | F12     | 0.6      |
| 13                                          | 鼻隠シ前後    |     | Y10     | 0.7      |
| 14                                          | 屋根パネル    |     | Y10     | 0.5      |
| 15                                          | 母屋中      | 一般型 | F12     | 1.0      |
|                                             |          | 多雪型 |         | 1.2      |
| 16                                          | 壁パネル     |     | F12     | 0.6<0.7> |
| 17                                          | 壁面扉鴨居    |     | F12     | 0.7      |
| 18                                          | 壁面扉敷居    |     | F12     | 1.0      |
| 19                                          | 壁面扉枠左右   |     | F12     | 1.0      |
| 20                                          | 正面パネル    |     | F12     | 0.7      |
| 21                                          | 扉        |     | F12     | 0.8      |
| 22                                          | 棚板       |     | E8      | 0.6      |
| 23                                          | アンカープレート |     | F12     | 2.3      |
| K27: 溶融亜鉛-アルミニウム-マグネシウム合金めっき鋼板 (JIS G 3323) |          |     |         |          |
| F12: 溶融亜鉛めっき鋼板 (JIS G 3302)                 |          |     |         |          |
| Y10: 溶融亜鉛-5%アルミニウム合金めっき鋼板 (JIS G 3317)      |          |     |         |          |
| E8: 電気亜鉛めっき鋼板 (JIS G 3313)                  |          |     |         |          |

・ < > 内はH高さを示す。

外形図

<縮尺> S=1/40  
～一般型・多雪型～

機種名 FW-1822+22KH(F)

○有効開口寸法 : 954×2023(mm)  
○床面積 : 8.84㎡(2.68坪)