




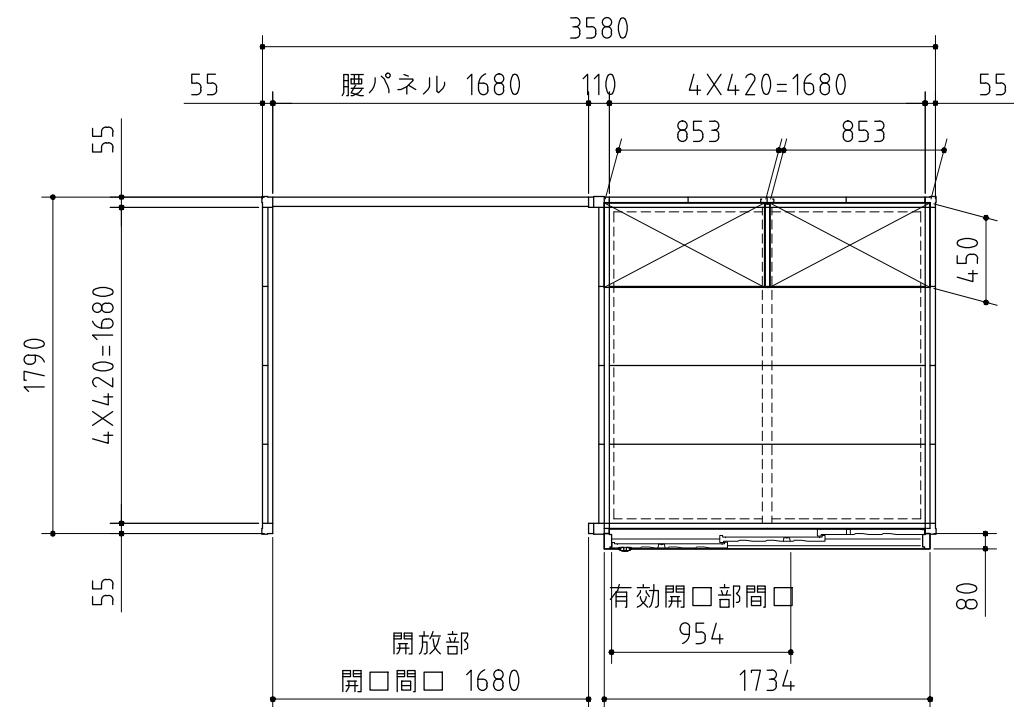

平面图

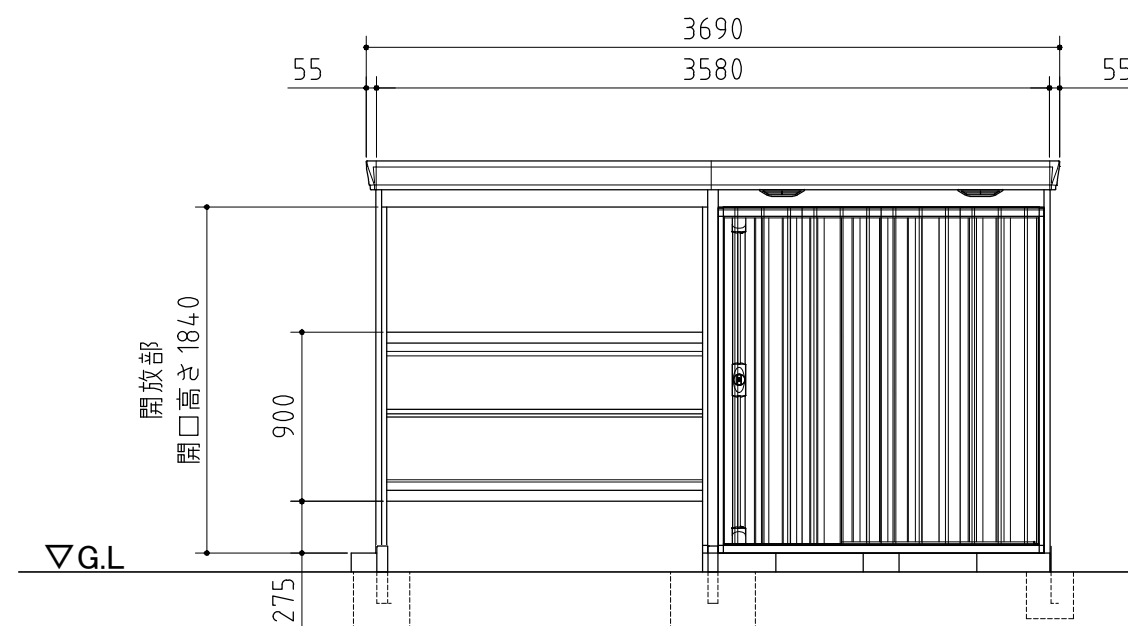

正面図

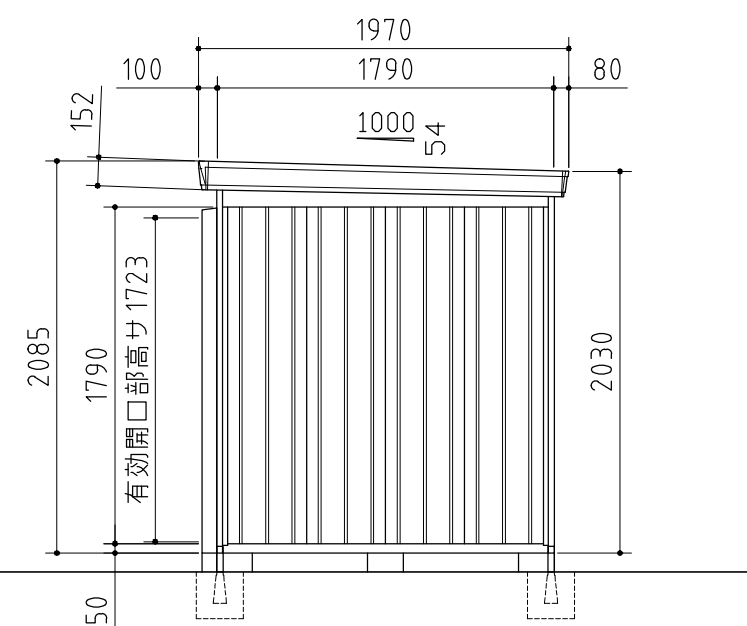

側面図

外形図	<縮尺> S=1/40 ~一般型・多雪型・豪雪型~
機種名	FW-18K+1818S(F)
○有効開口寸法	954×1723(mm)
○床面積	6.41m ² (1.94坪)