




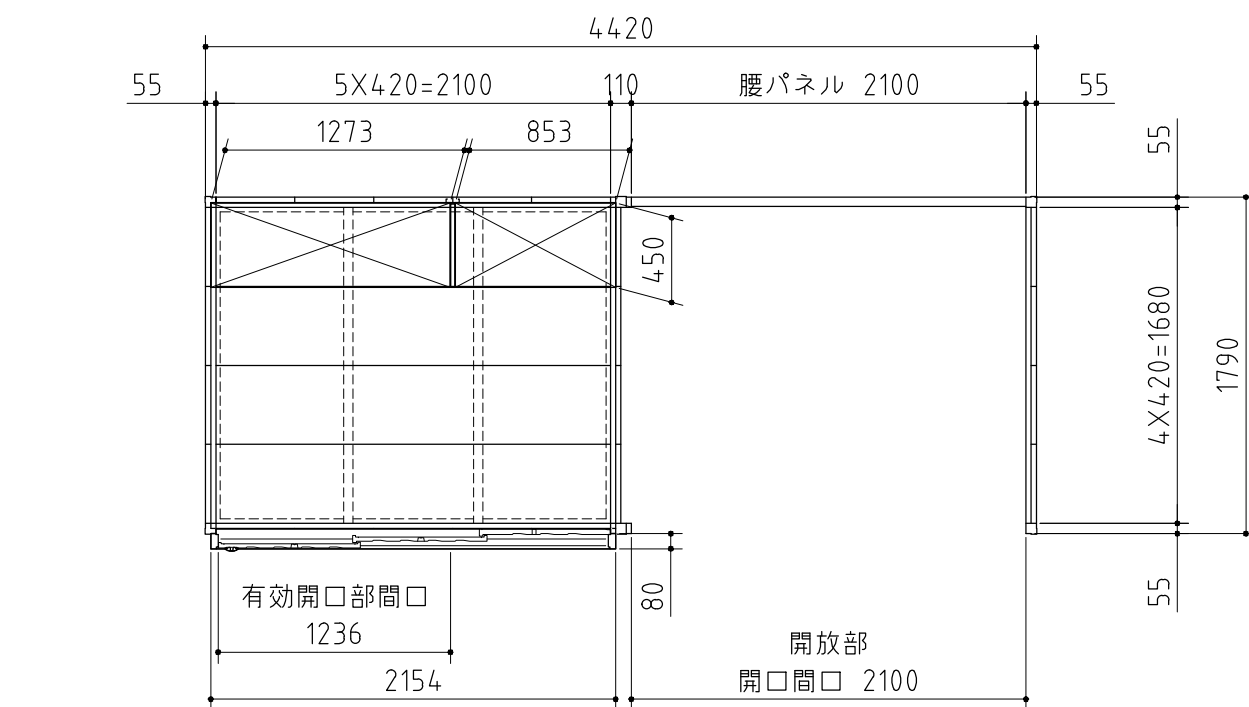

平面図

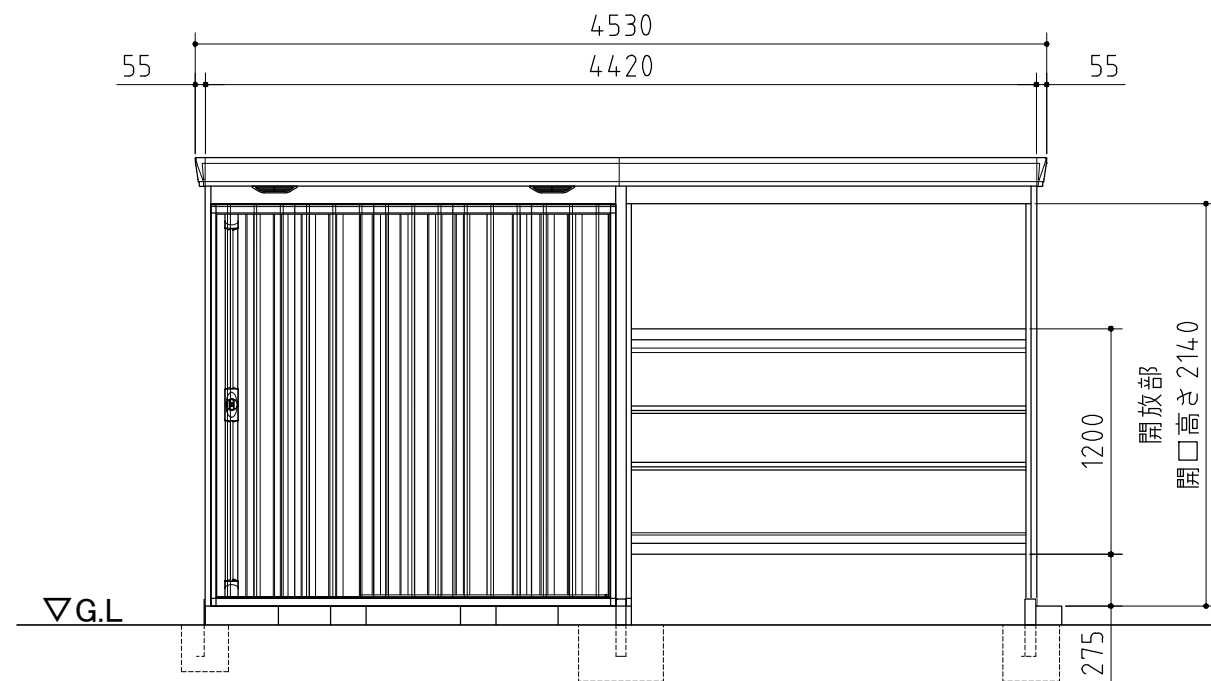

正面図

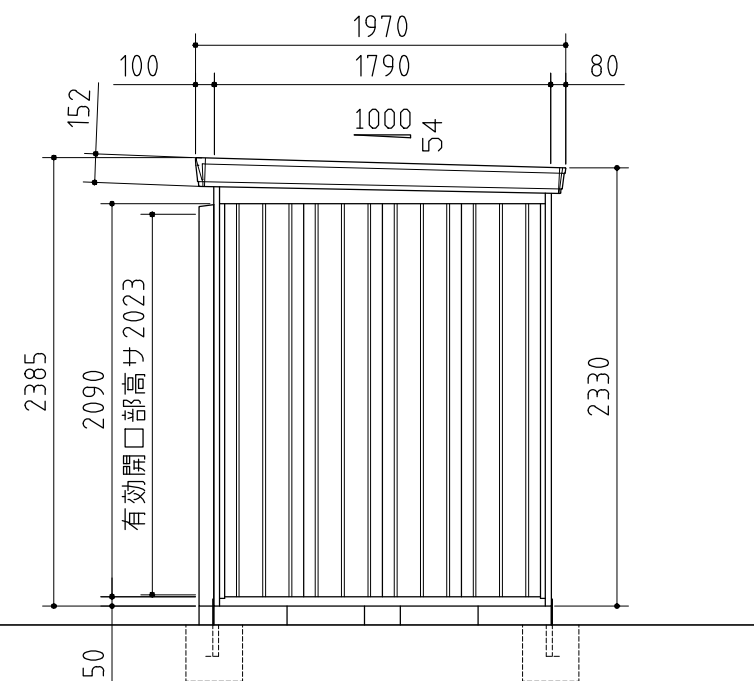

側面図

| 品番 | 部 品 名    | 材料 (材質) | 板厚 (mm)     |
|----|----------|---------|-------------|
| 1  | 土台取付板    | K27     | 2.3         |
| 2  | 土台       | F12     | 1.2         |
| 3  | 土台中カバー   | F12     | 1.2         |
| 4  | 根太       | F12     | 1.2         |
| 5  | 柱        | F12     | 1.2         |
| 6  | 柱カバー     | F12     | 1.0         |
| 7  | 床パネル     | F12     | 1.0         |
| 8  | 桁前       | Y10     | 1.0         |
| 9  | 桁後       | Y10     | 1.0         |
| 10 | 妻板左右     | Y10     | 0.7         |
| 11 | 梁中       | Y10     | 1.0         |
| 12 | 腰パネル     | F12     | 0.6         |
| 13 | 鼻隠シ前後    | Y10     | 0.7         |
| 14 | 屋根パネル    | Y10     | 0.5         |
| 15 | 母屋中      | 一般型     | 1.0         |
|    |          | 多雪型     | 1.2         |
| 16 | 壁パネル     | F12     | 0.6 < 0.7 > |
| 17 | 壁面扉鴨居    | F12     | 0.7         |
| 18 | 壁面扉敷居    | F12     | 1.0         |
| 19 | 壁面扉枠左右   | F12     | 1.0         |
| 20 | 正面パネル    | F12     | 0.7         |
| 21 | 扉        | F12     | 0.8         |
| 22 | 棚板       | E8      | 0.6         |
| 23 | アンカープレート | F12     | 2.3         |

K27: 溶融亜鉛-アルミニウム-マグネシウム合金めっき鋼板 (JIS G 3323)

F12: 溶融亜鉛めっき鋼板 (JIS G 3302)

Y10: 溶融亜鉛-5%アルミニウム合金めっき鋼板 (JIS G 3317)

E8: 電気亜鉛めっき鋼板 (JIS G 3313)

・ < > 内はH高さを示す。

外形図

<縮尺> S=1/40  
～一般型・多雪型～

機種名 FW-2218+22KH(F)

○有効開口寸法 : 1236×2023(mm)  
○床面積 : 7.91㎡(2.40坪)