




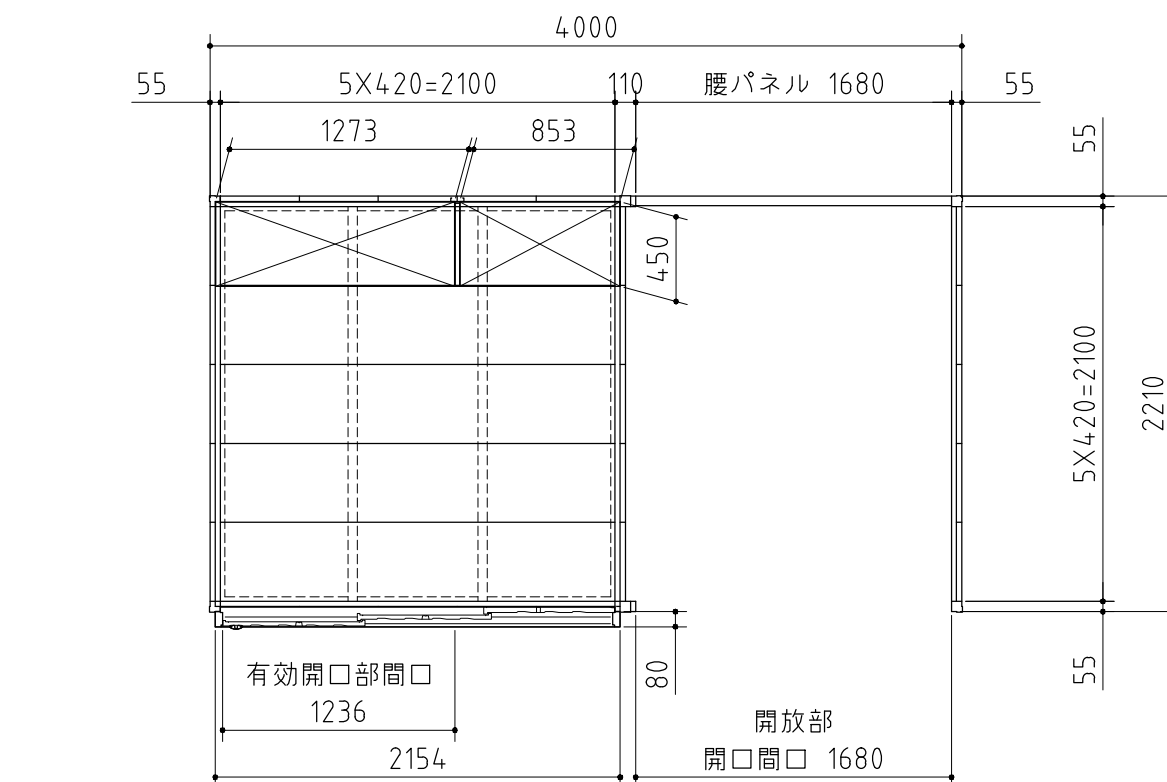

平面图

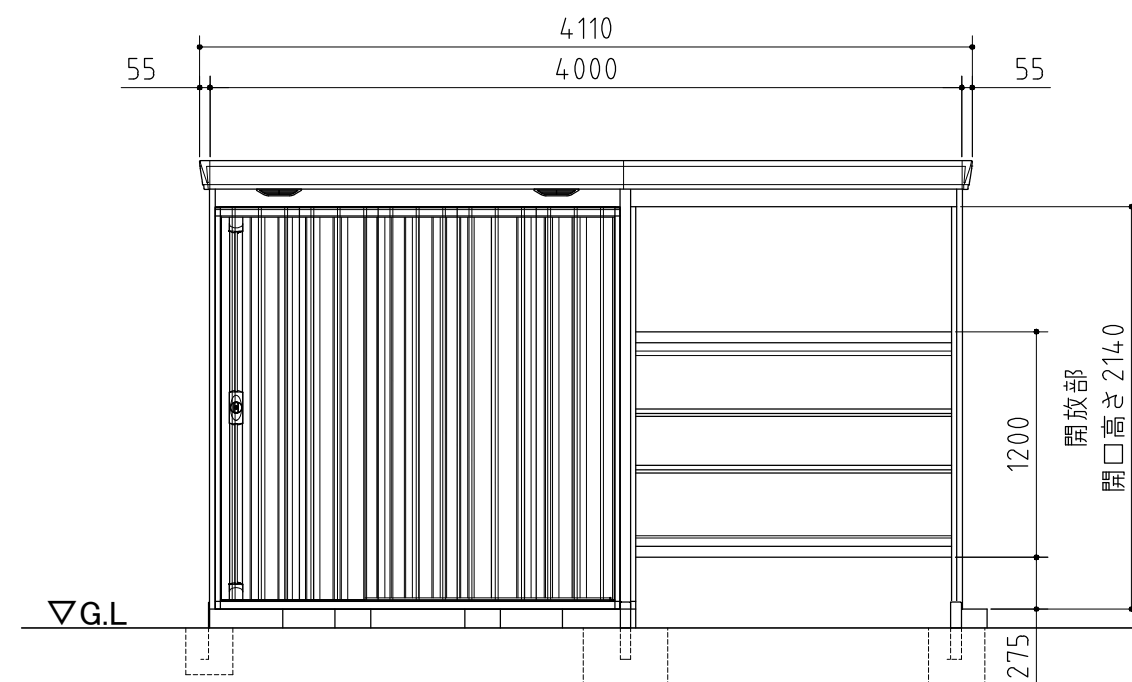

正面図

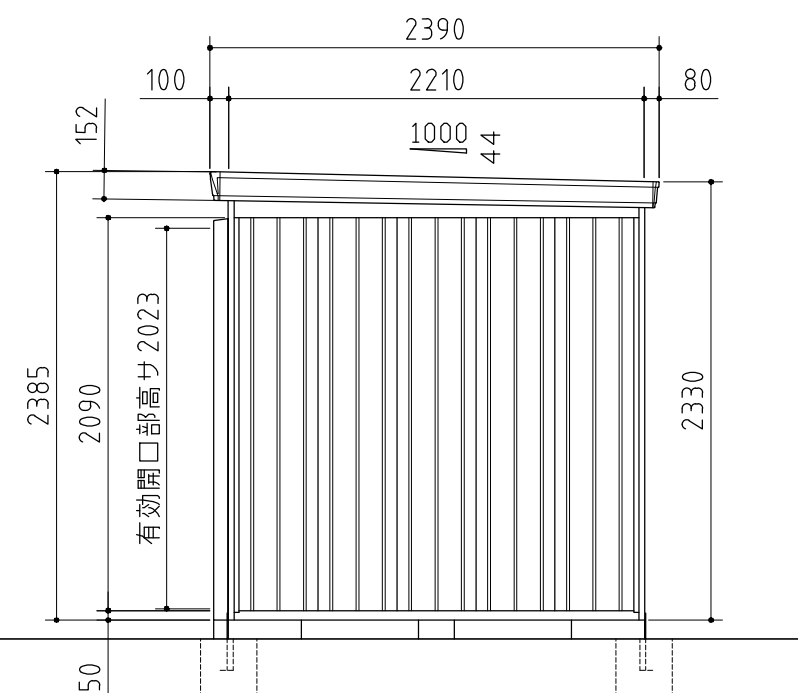

側面図

外形図	＜縮尺＞ S=1/40 ～一般型・多雪型～
機種名	FW-2222+18KH(F)