




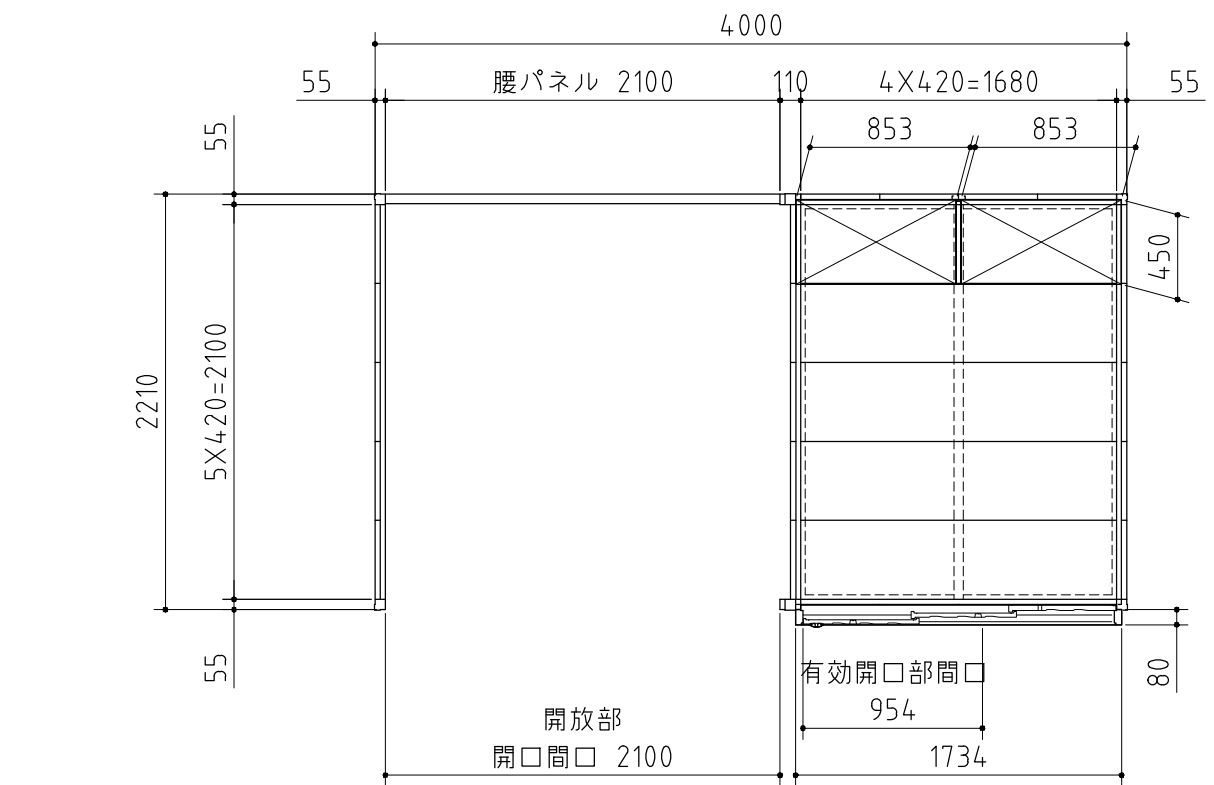

平面図

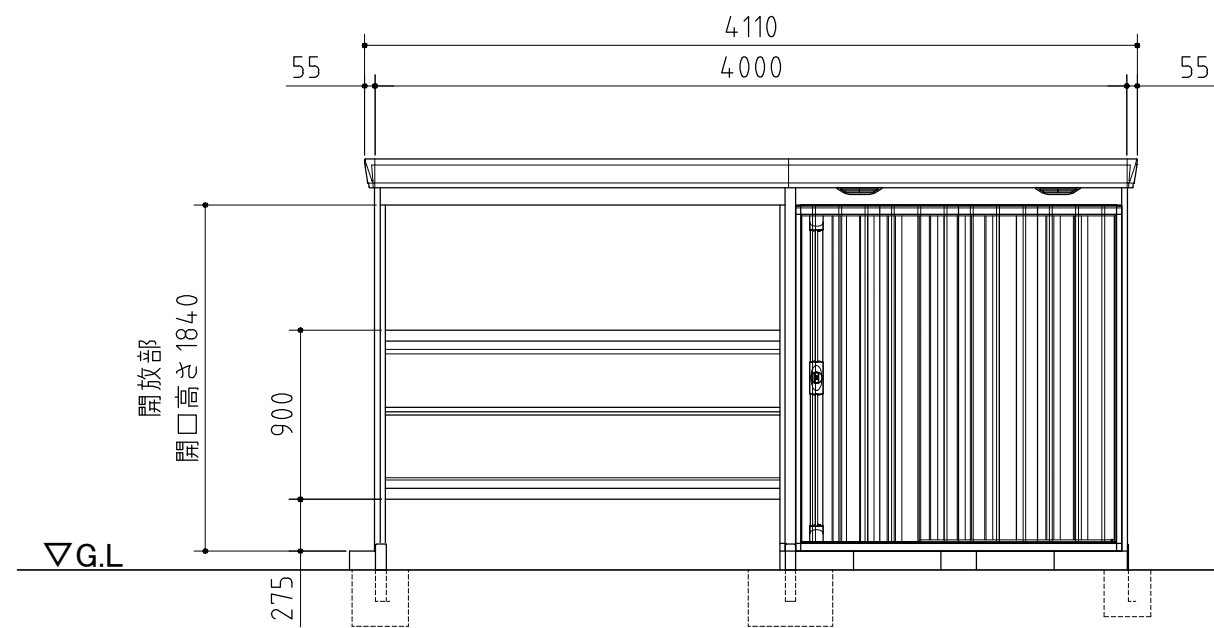

正面図

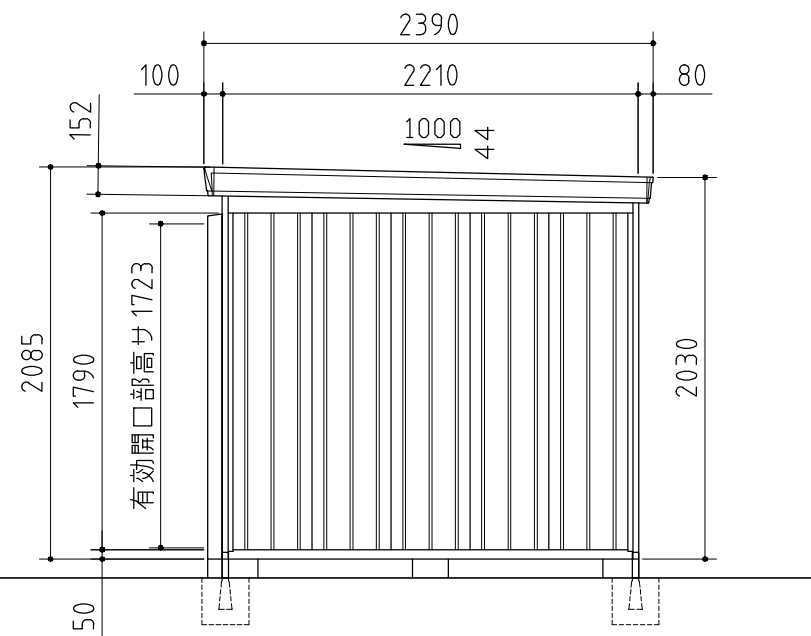

側面図

| 品番 | 部 品 名    |     | 材料 (材質) | 板厚 (mm)  |
|----|----------|-----|---------|----------|
| 1  | 土台取付板    |     | K27     | 2.3      |
| 2  | 土台       |     | F12     | 1.2      |
| 3  | 土台中カバー   |     | F12     | 1.2      |
| 4  | 根太       |     | F12     | 1.2      |
| 5  | 柱        |     | F12     | 1.2      |
| 6  | 柱カバー     |     | F12     | 1.0      |
| 7  | 床パネル     |     | F12     | 1.0      |
| 8  | 桁前       |     | Y10     | 1.0      |
| 9  | 桁後       |     | Y10     | 1.0      |
| 10 | 妻板左右     |     | Y10     | 0.7      |
| 11 | 梁中       | Y10 | 1.0     | 1.0,1.6  |
|    |          | F12 |         |          |
| 12 | 腰パネル     |     | F12     | 0.6      |
| 13 | 鼻隠シ前後    |     | Y10     | 0.7      |
| 14 | 屋根パネル    |     | Y10     | 0.5      |
| 15 | 母屋中      | 一般型 | F12     | 1.0      |
|    |          | 多雪型 |         | 1.2      |
| 16 | 壁パネル     |     | F12     | 0.6<0.7> |
| 17 | 壁面扉鴨居    |     | F12     | 0.7      |
| 18 | 壁面扉敷居    |     | F12     | 1.0      |
| 19 | 壁面扉枠左右   |     | F12     | 1.0      |
| 20 | 正面パネル    |     | F12     | 0.7      |
| 21 | 扉        |     | F12     | 0.8      |
| 22 | 棚板       |     | E8      | 0.6      |
| 23 | アンカープレート |     | F12     | 2.3      |

K27: 溶融亜鉛-アルミニウム-マグネシウム合金めっき鋼板 (JIS G 3323)

F12: 溶融亜鉛めっき鋼板 (JIS G 3302)

Y10: 溶融亜鉛-5%アルミニウム合金めっき鋼板 (JIS G 3317)

E8: 電気亜鉛めっき鋼板 (JIS G 3313)

・ < > 内はH高さを示す。

外形図

<縮尺> S=1/40  
～一般型・多雪型～

機種名 FW-22K+1822S(F)

○有効開口寸法 : 954×1723(mm)  
○床面積 : 8.84㎡(2.68坪)