




部材の材質や厚さについては、仕様・部品断面図に記載しています。

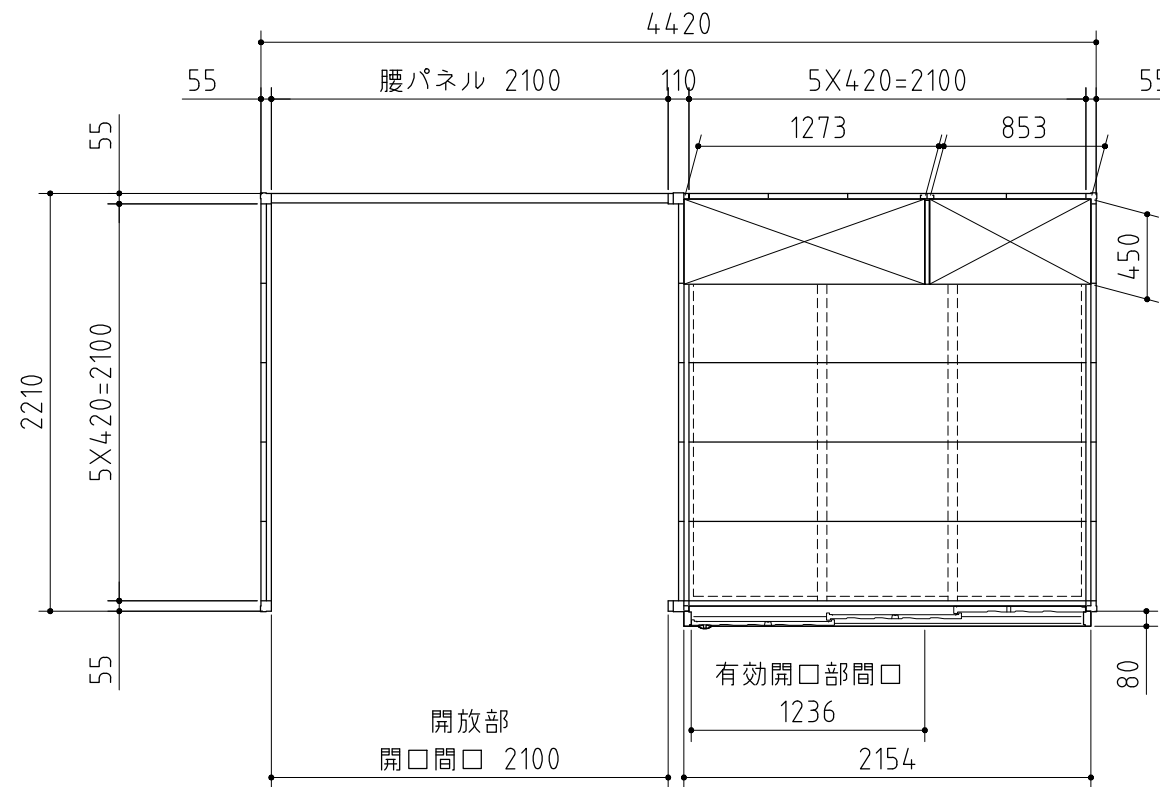

平面图

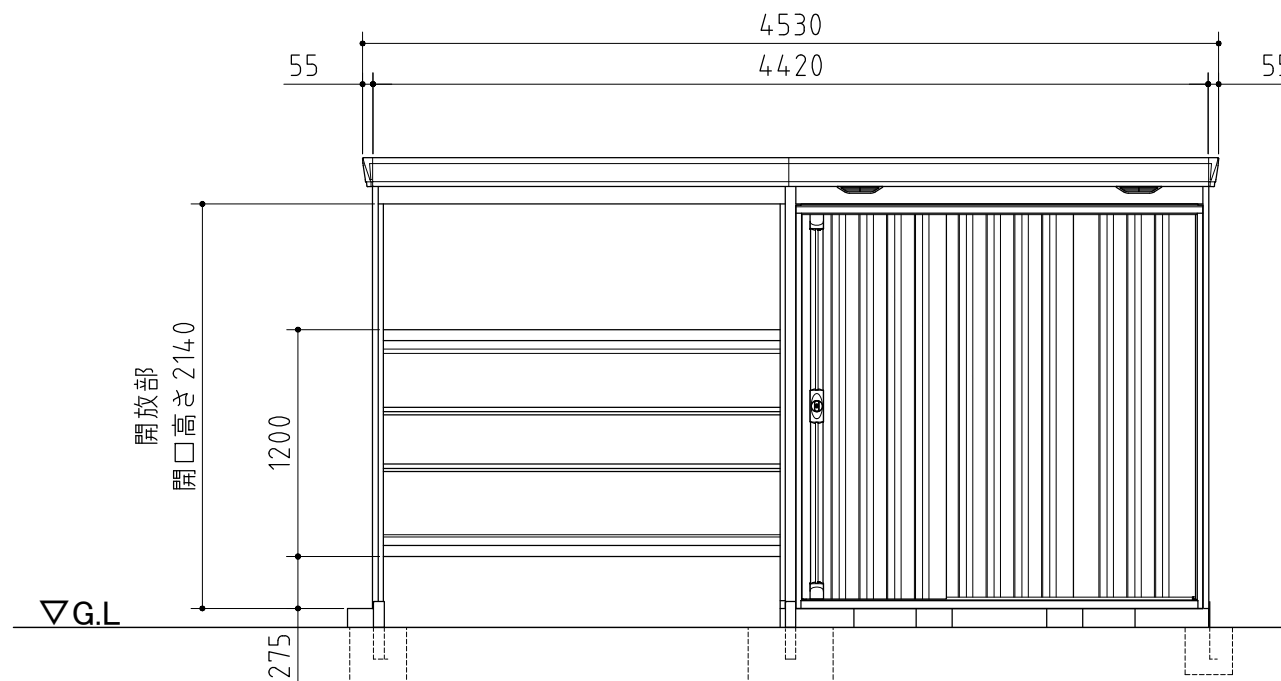

正面図

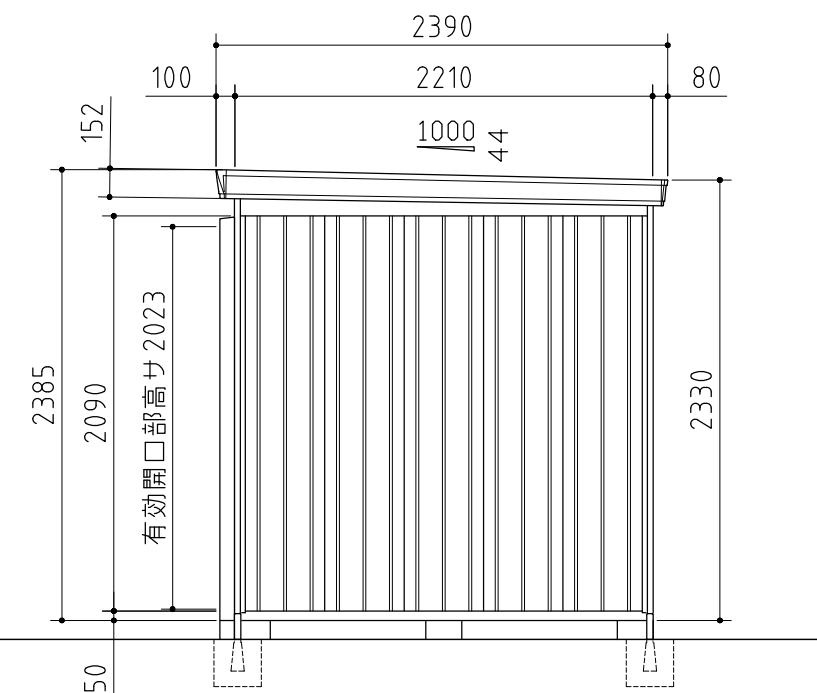

側面図

外形図

縮尺 S=1/40
 ～一般型・多雪型～

機種名 FW-22K+2222H(F)

○有効開口寸法：1236×2023(mm)

○床面積：9.77m²(2.96坪)