




部材の材質や厚さについては、仕様・部品断面図に記載しています。

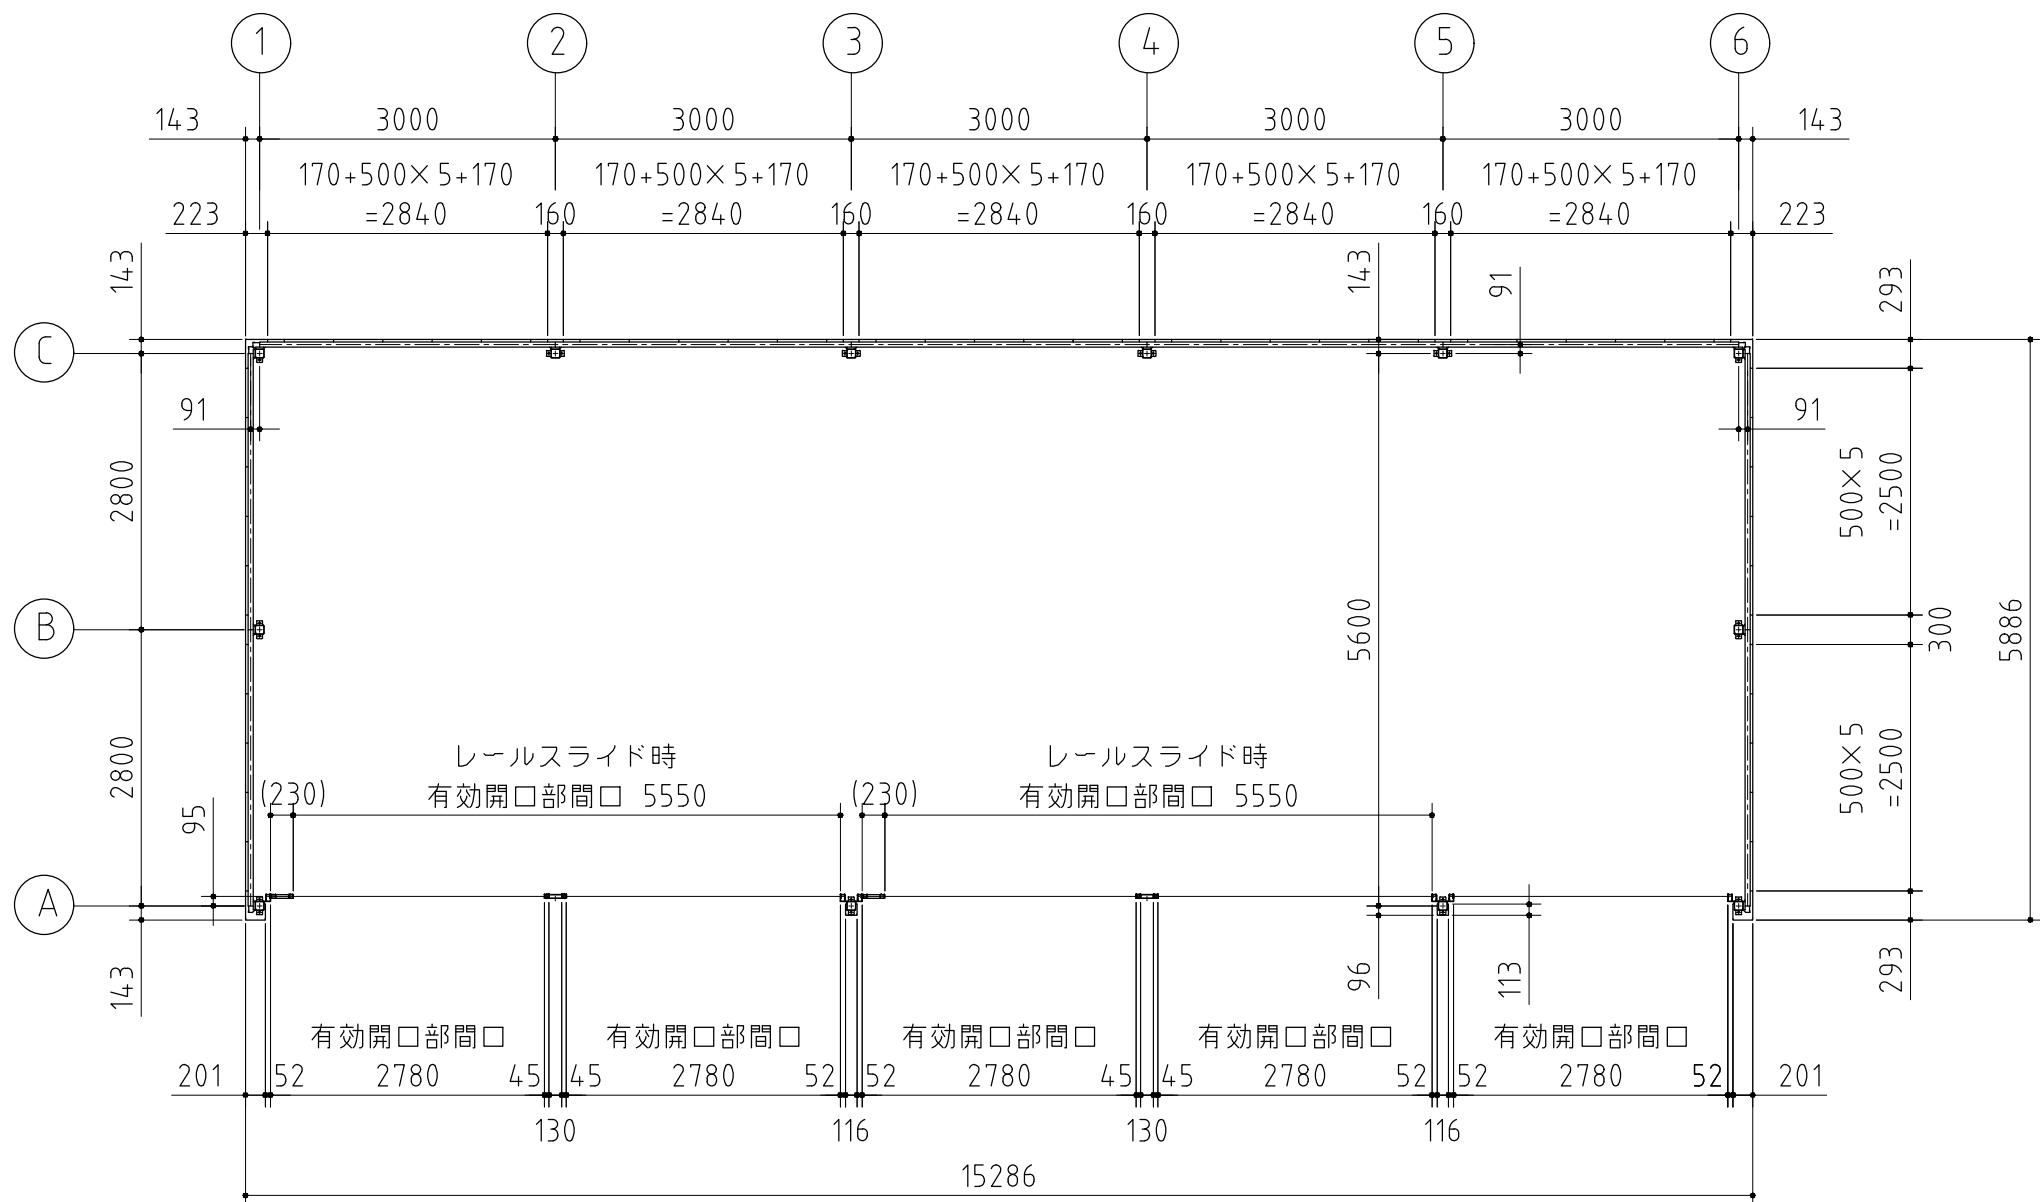

平面图

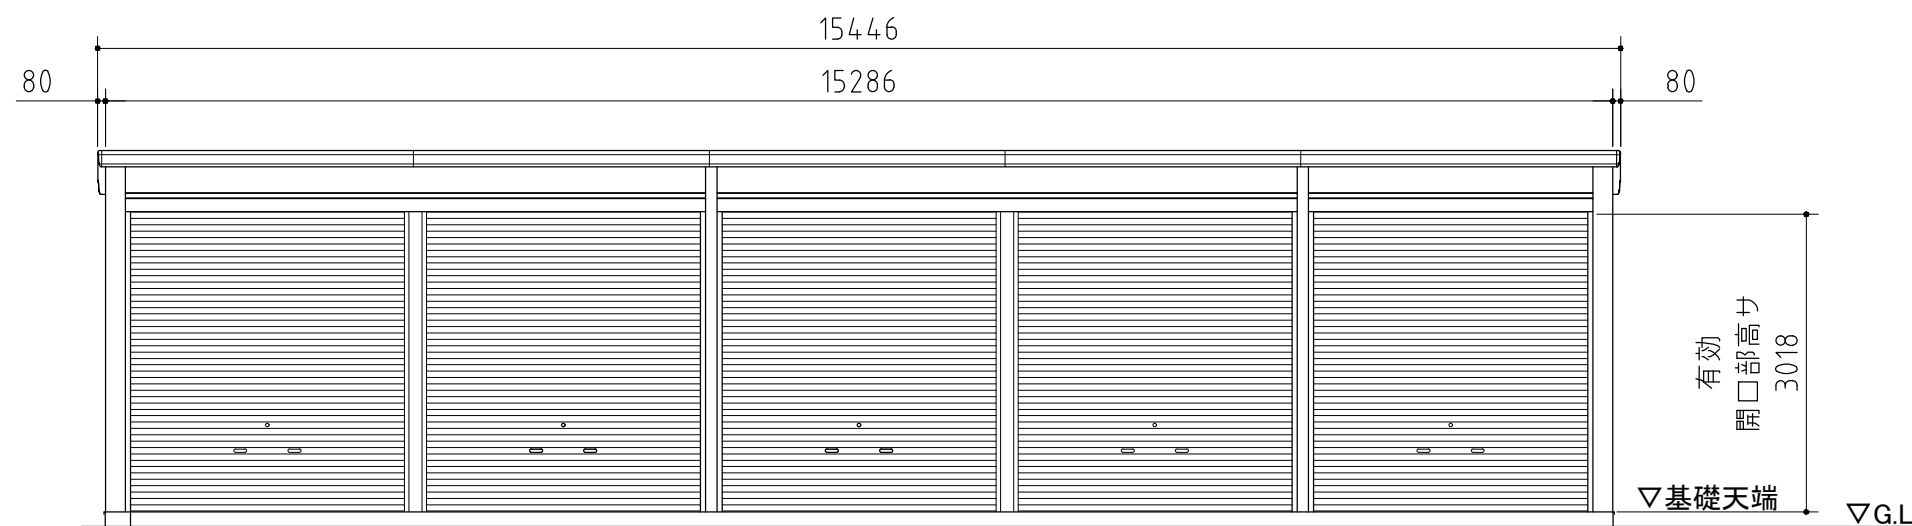

正面図

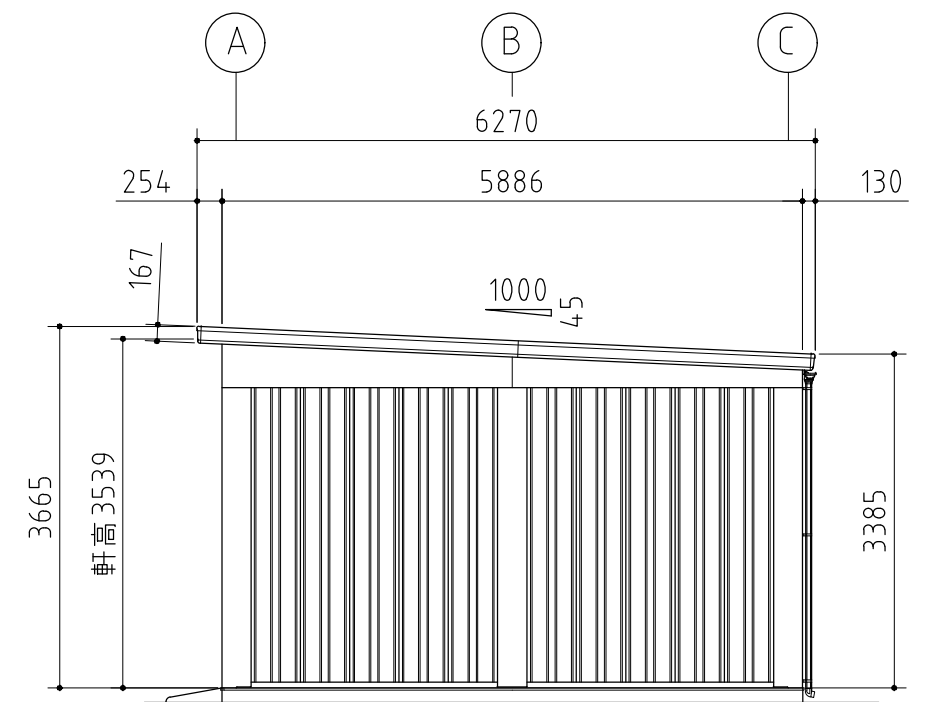

側面図

外形図

＜縮尺＞ S=1/80
～一般型～

機種名 SGN-358GPB-5(右単体仕様)

○有効開口寸法:2780(5550)×3018(mm)

○床面積:88.57m²(26.84坪)