




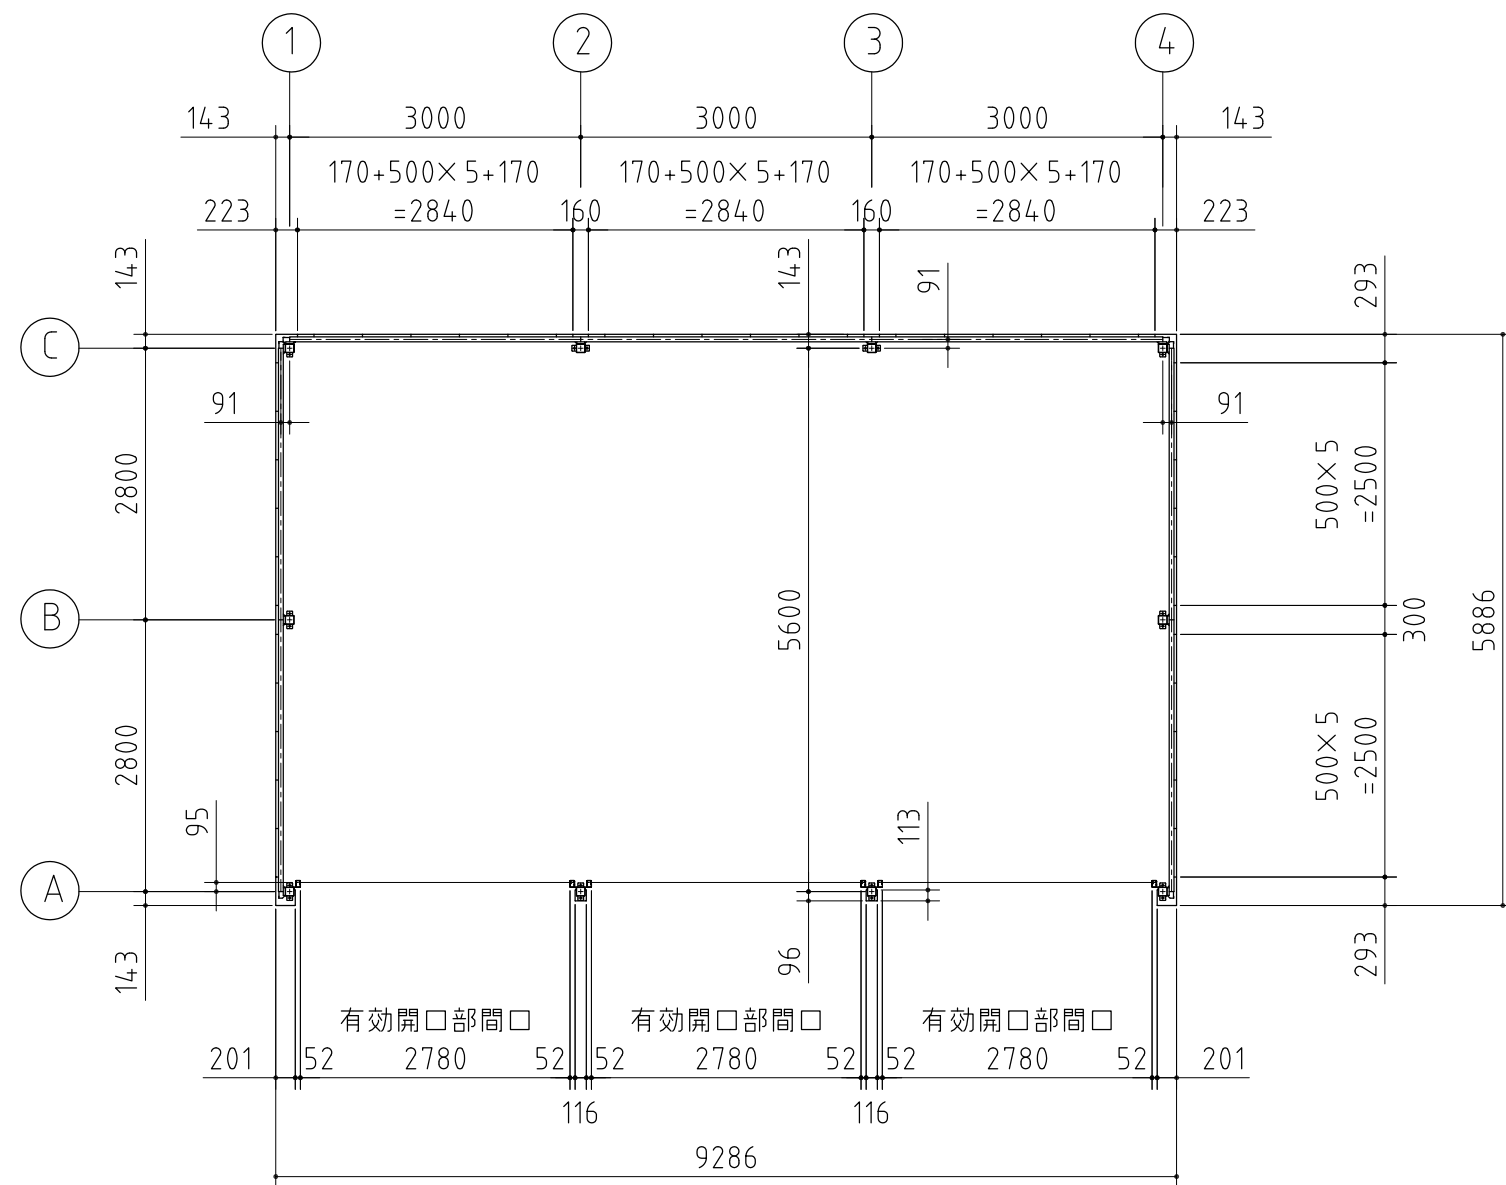

平面图

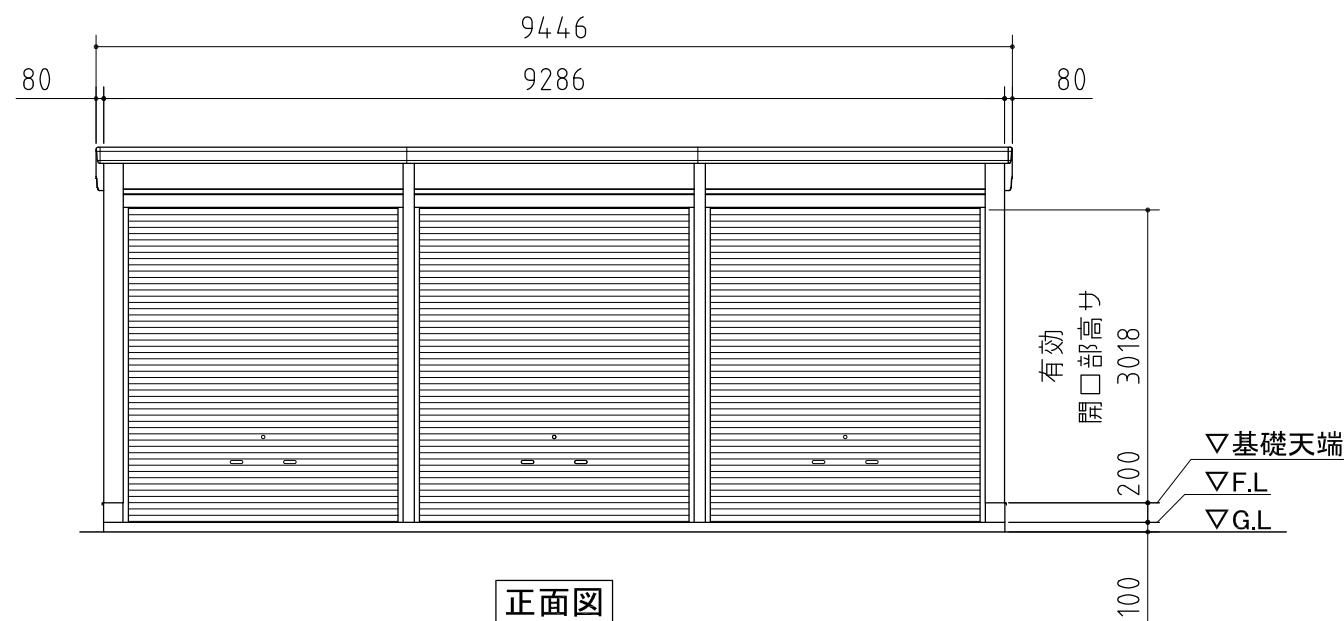

正面図

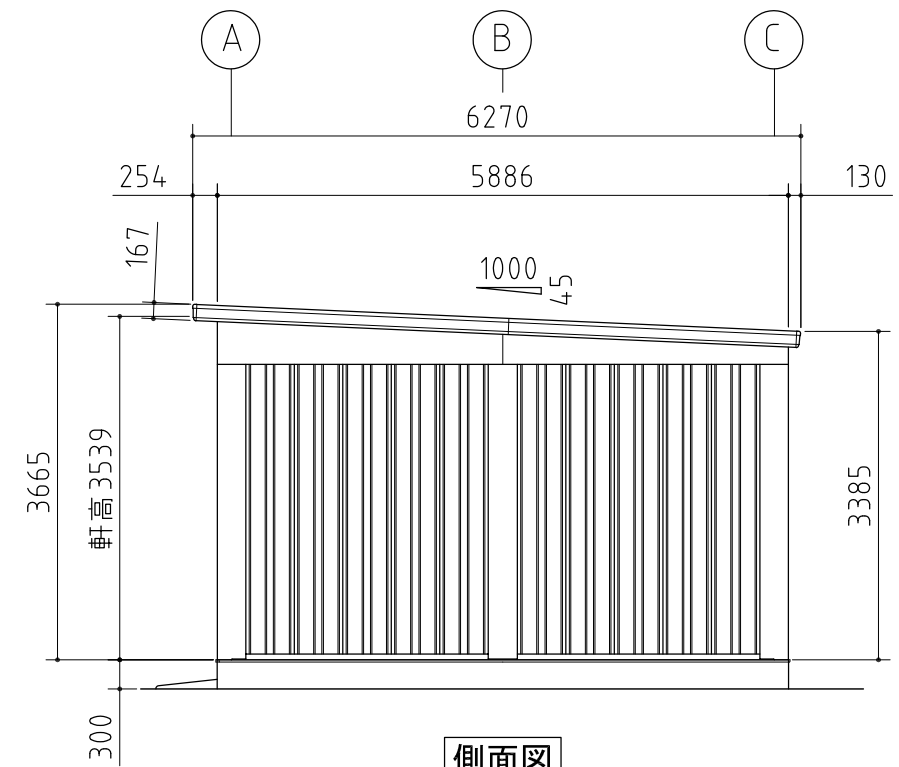

側面図

外形図

〔縮尺〕 $S=1/80$
 ～多雪地型～

機種名

SGN-358GUN-3

○有効開口寸法:2780×3018(mm)

○床面積:53.57m²(16.23坪)