




部材の材質や厚さについては、仕様・部品断面図に記載しています。

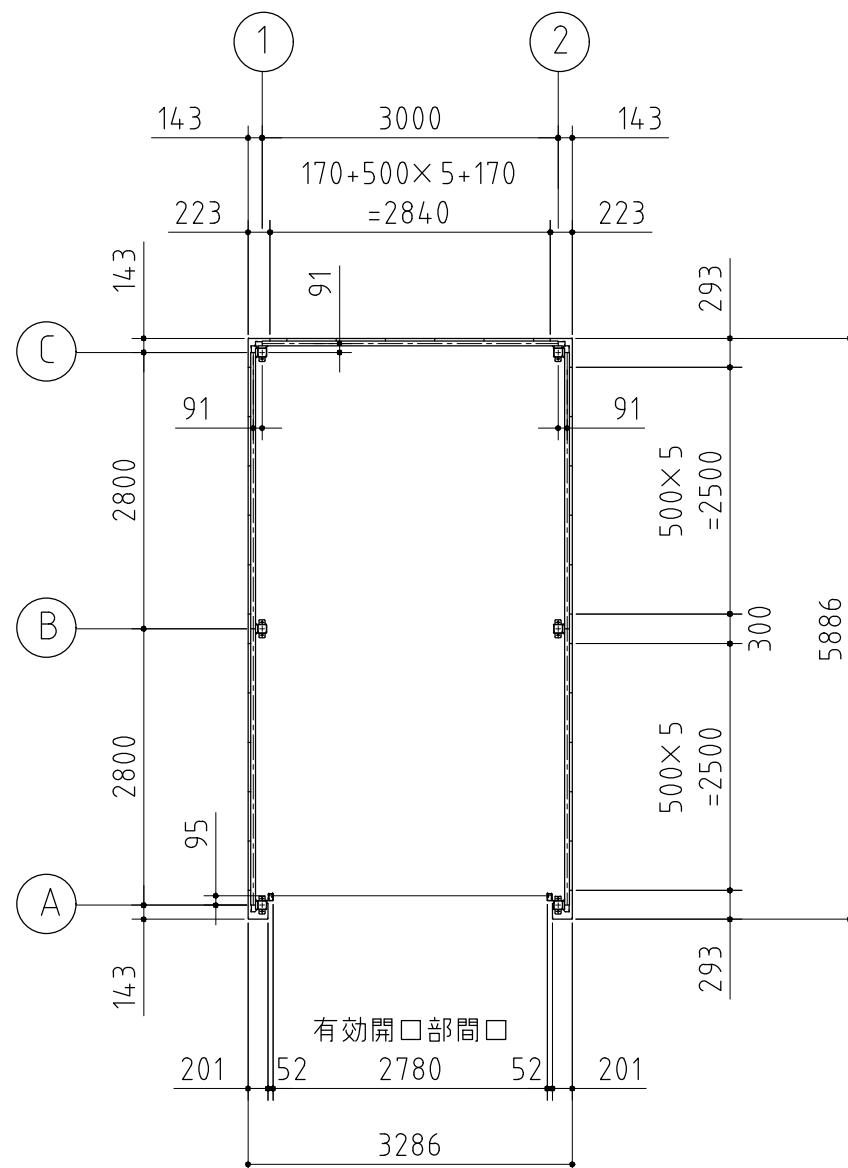

平面図

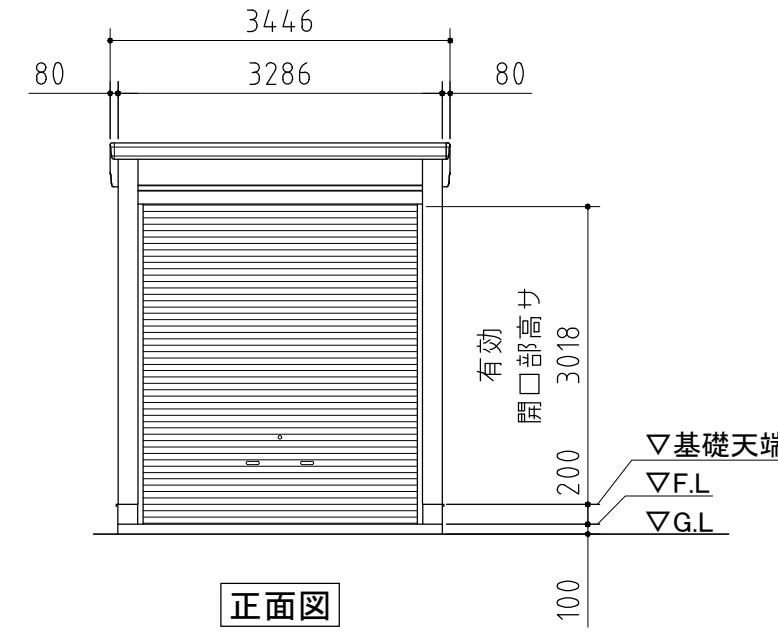

正面図

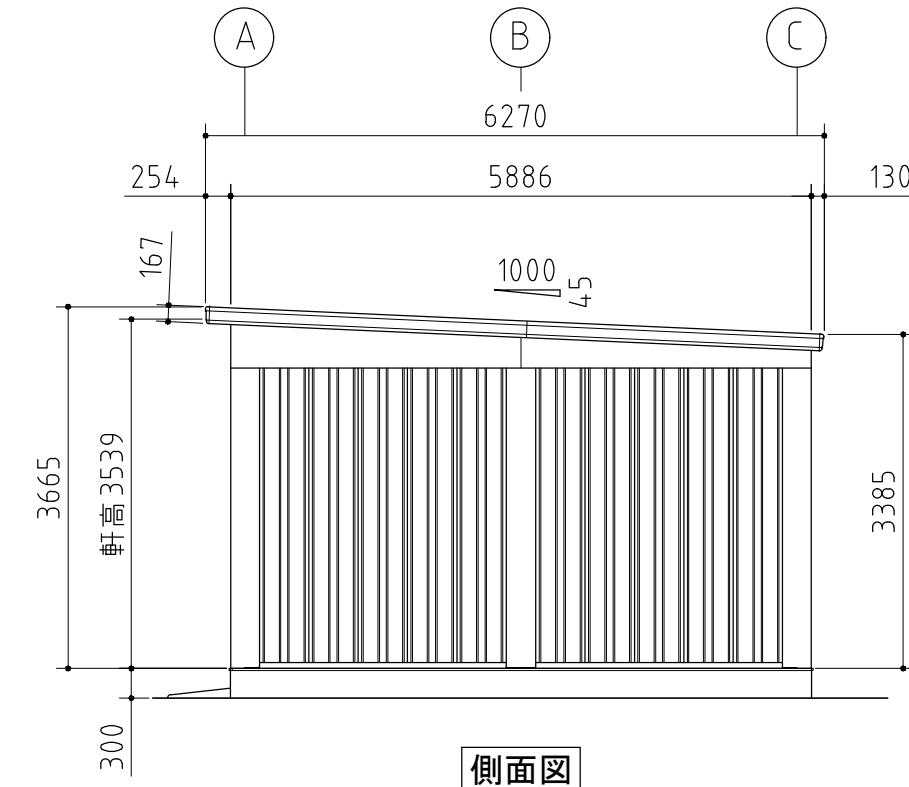

側面図

外形図

〈縮尺〉 S=1/80
～豪雪地型～

機種名 SGN-358GYN

○有効開口寸法:2780×3018(mm)

○床面積:18.56m²(5.63坪)