




部材の材質や厚さについては、仕様・部品断面図に記載しています。

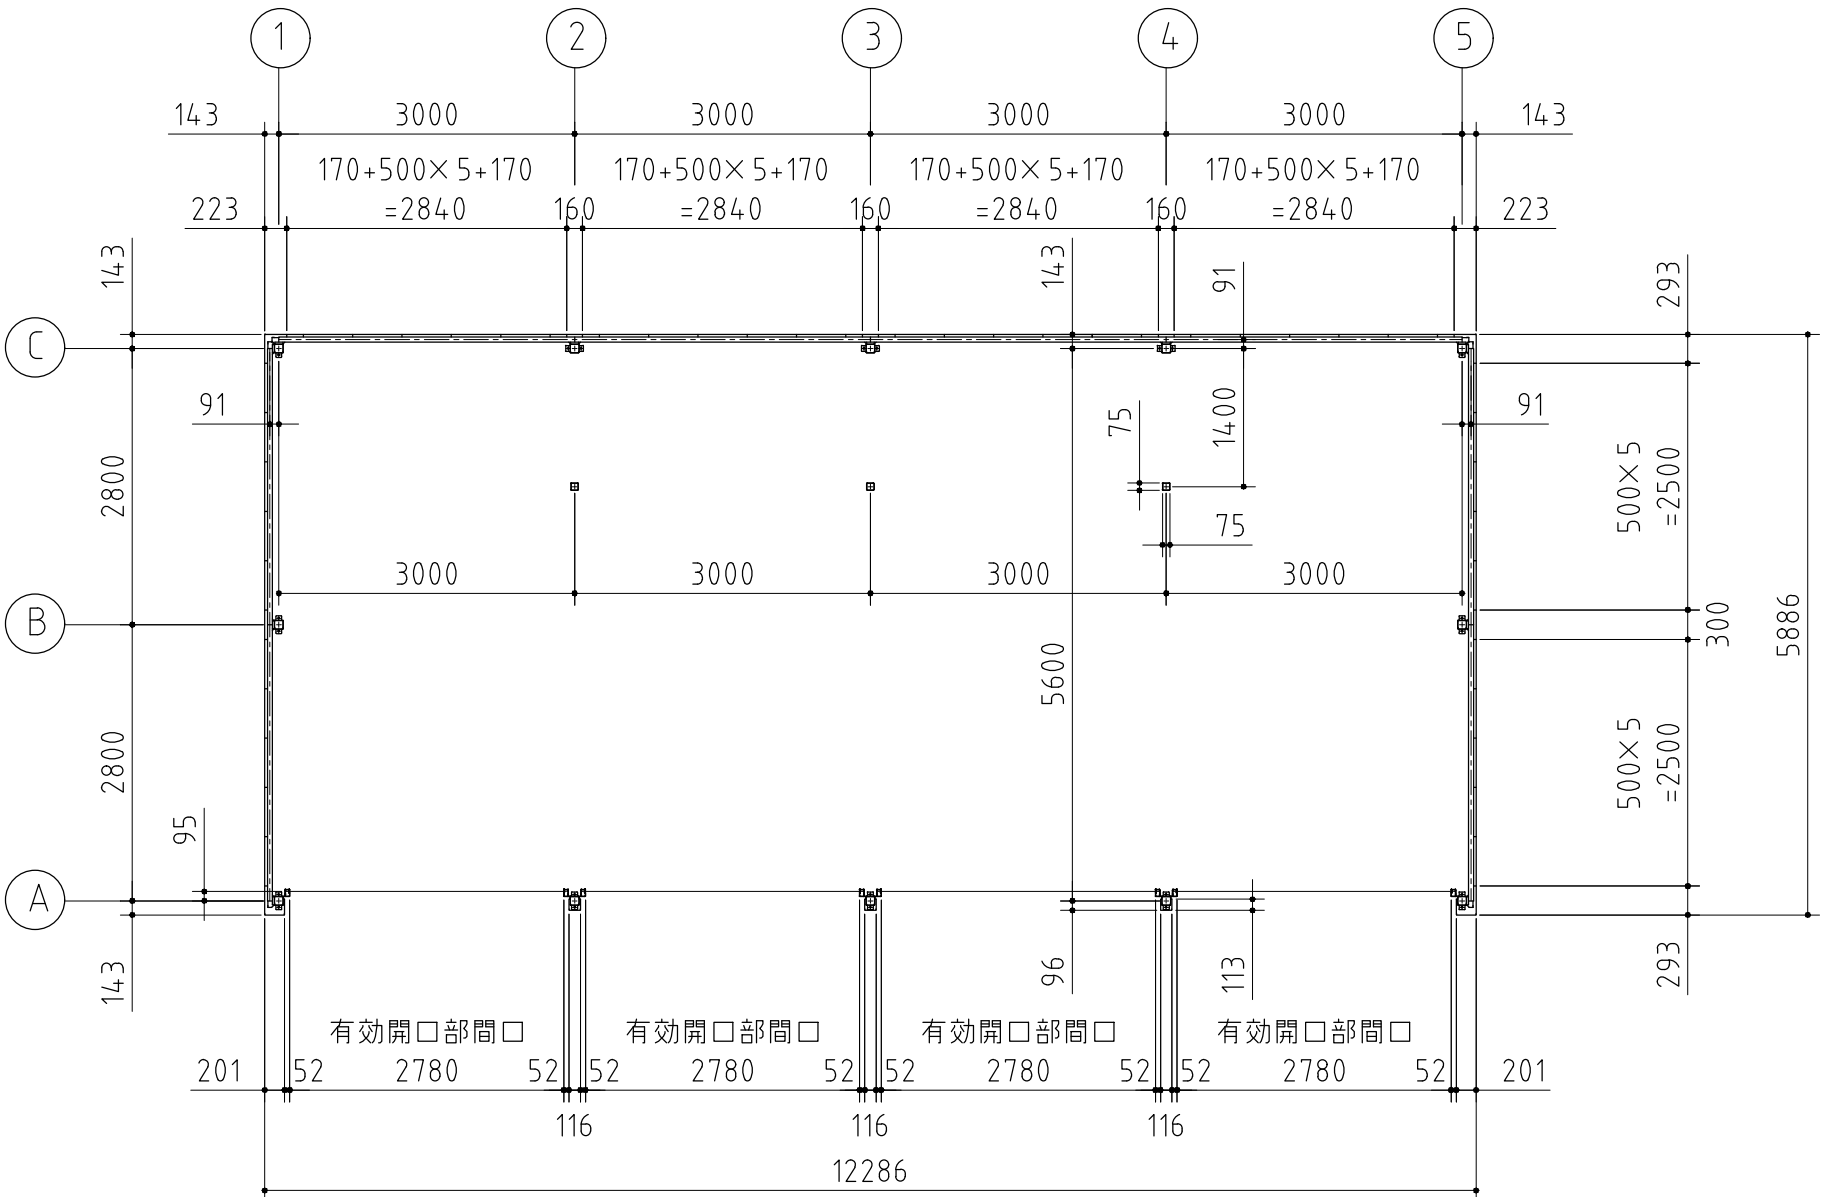

平面図

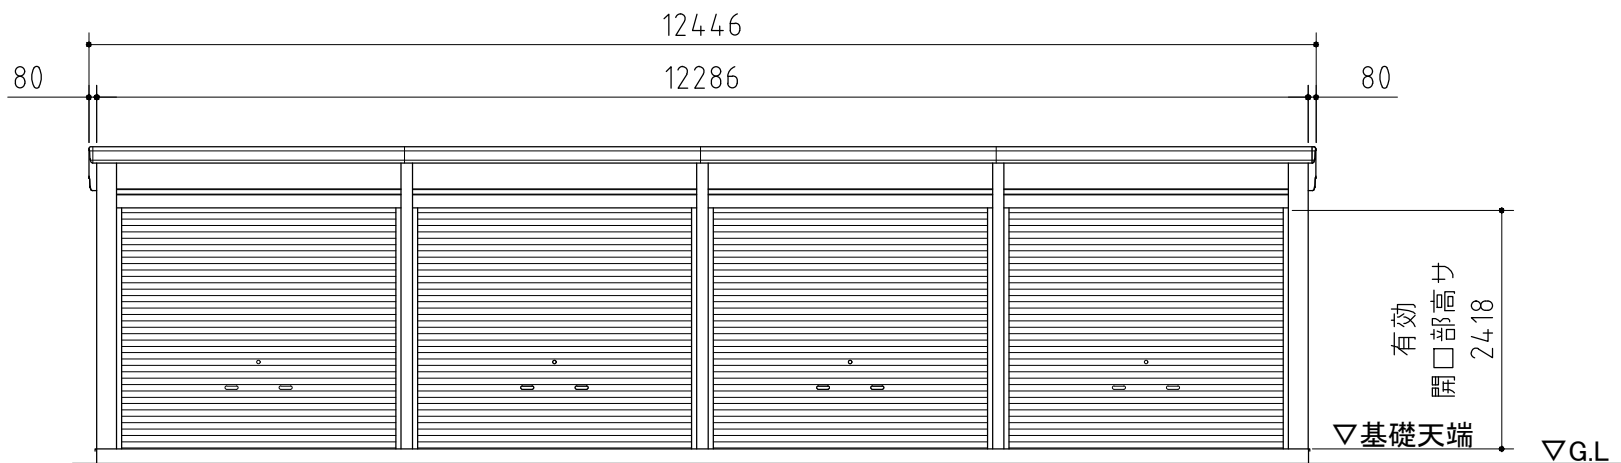

正面义

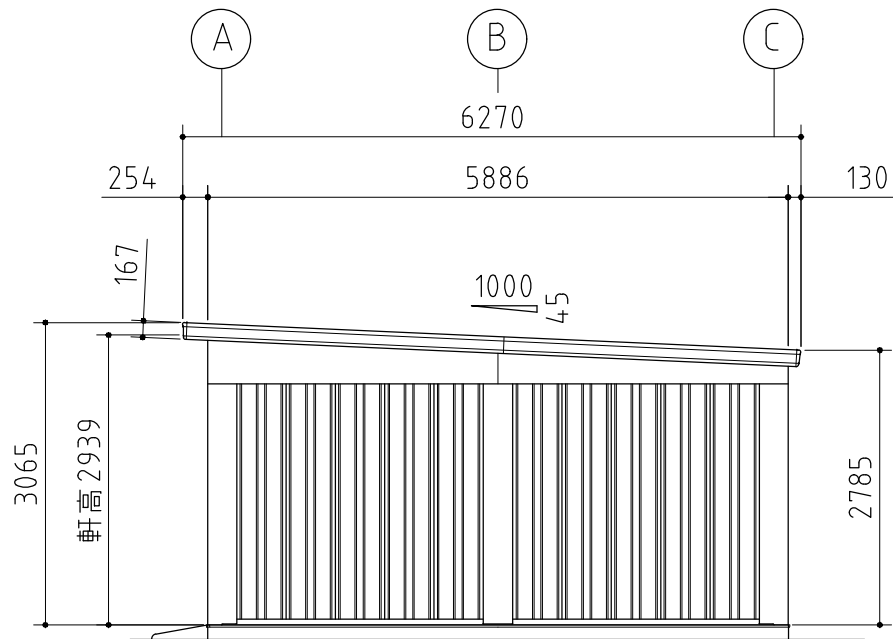

側面図

外形図

＜縮尺＞ S=1/80
～豪雪地型～

機種名

SGN-358MYB-4

○有効開口寸法:2780×2418(mm)

○床面積:71.07m²(21.54坪)