




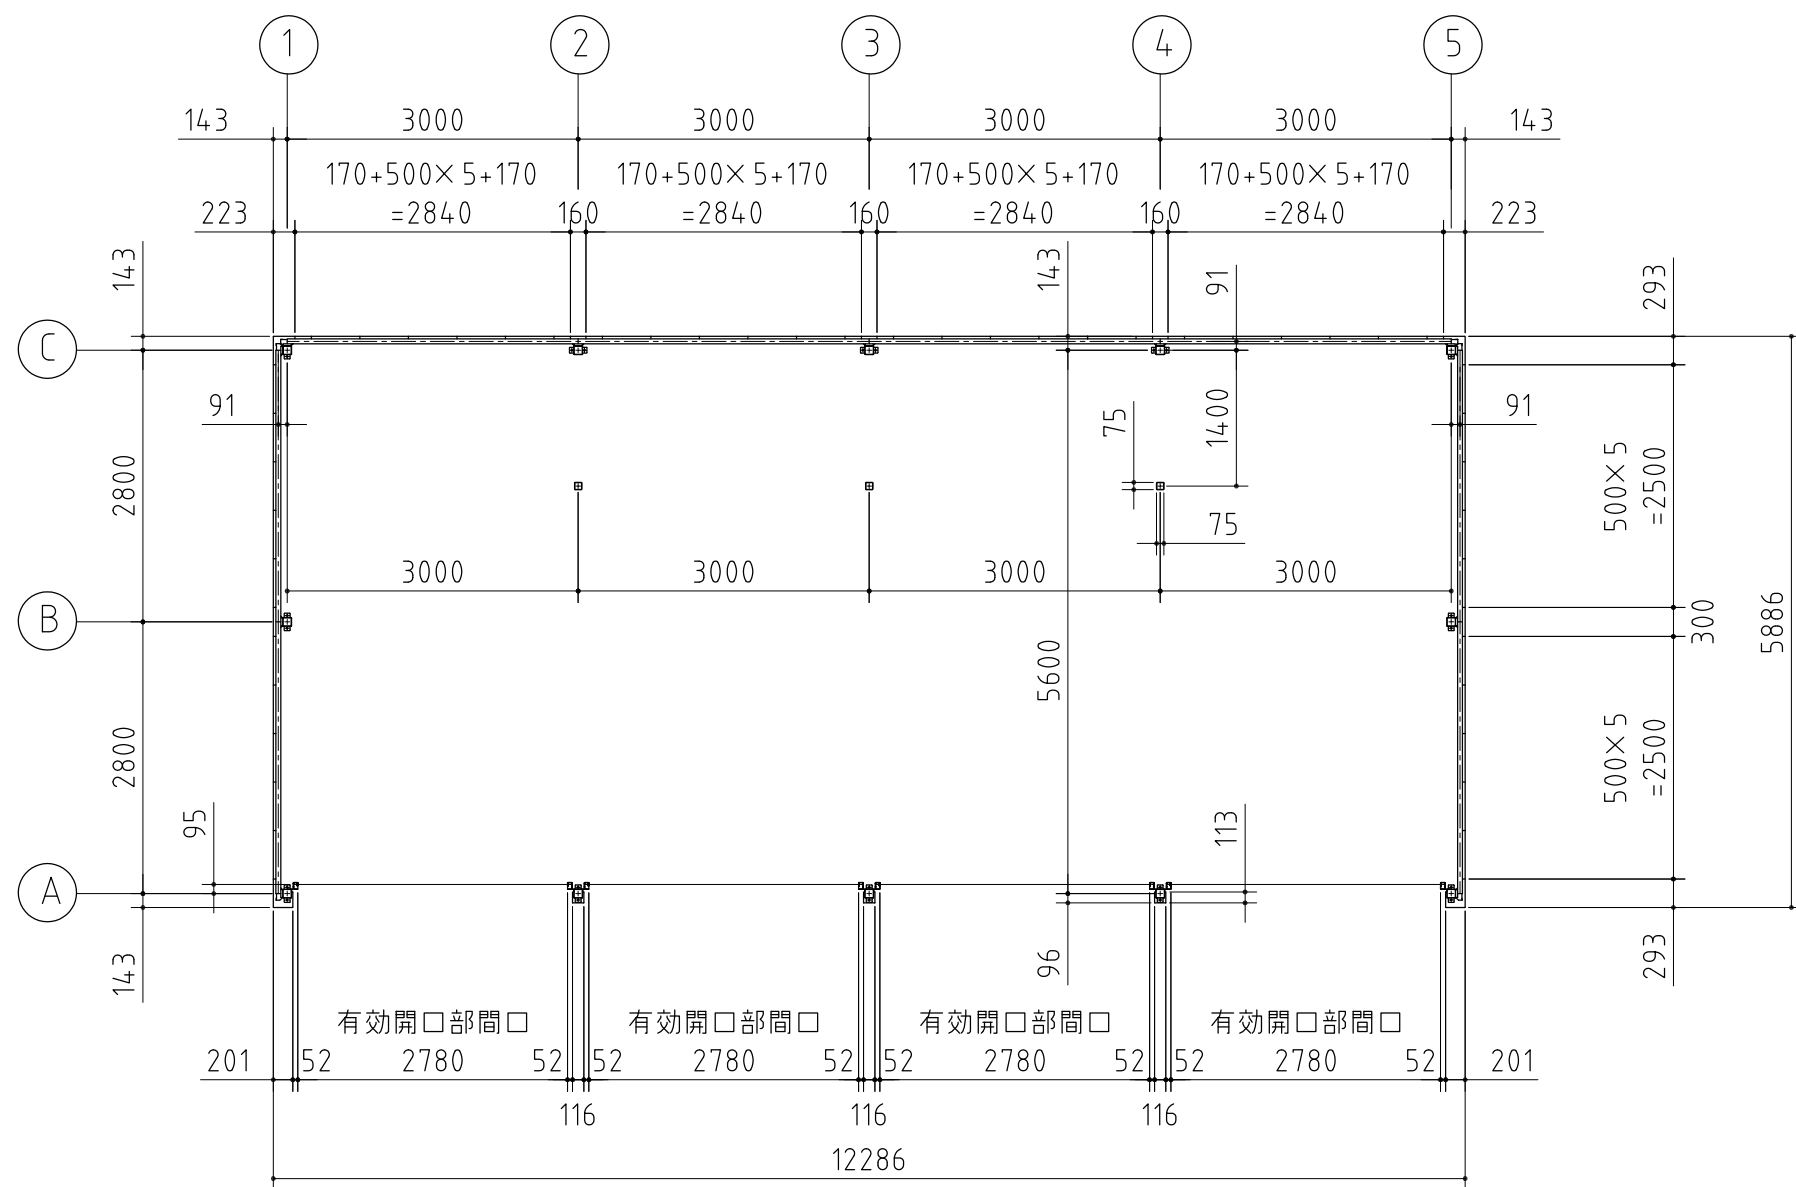

平面図

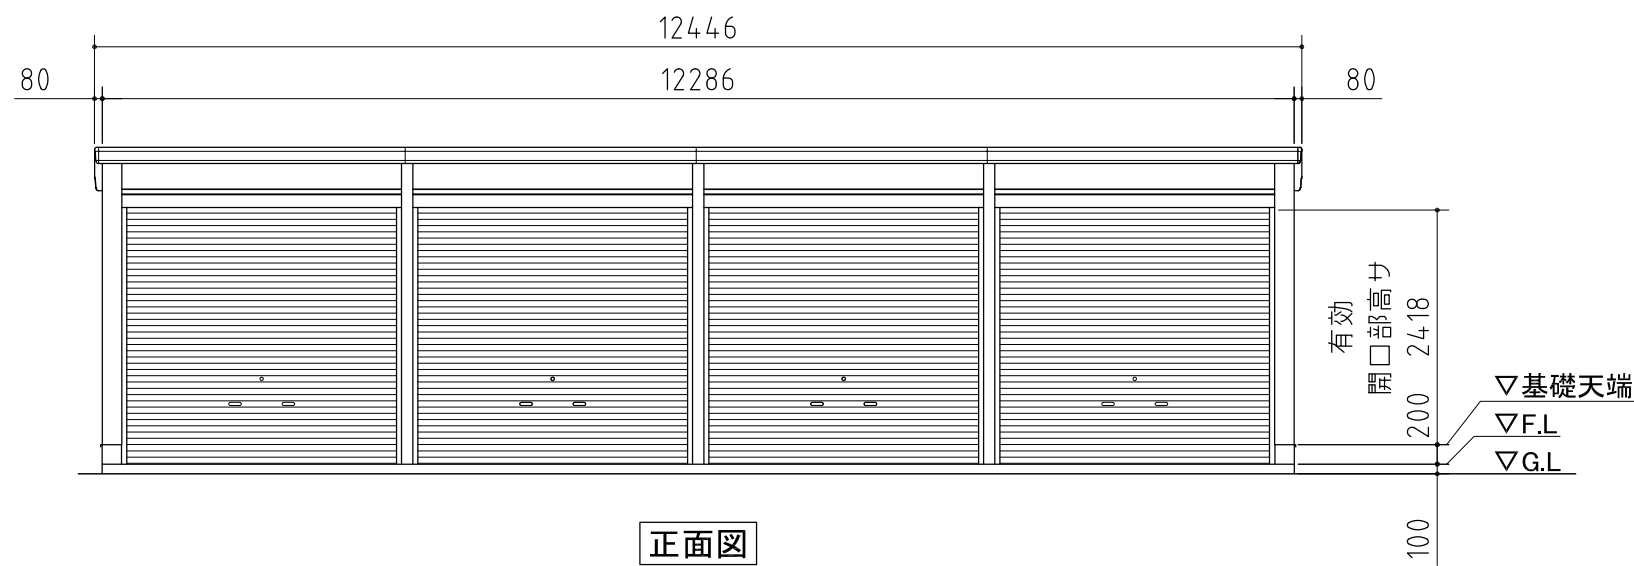

正面図

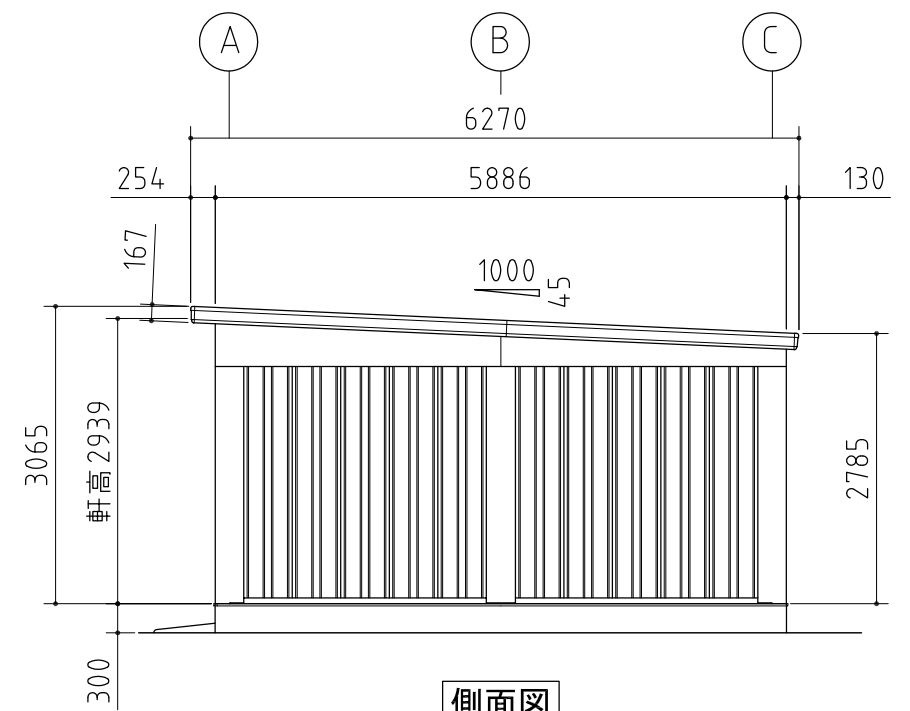

側面図

| 品番                            | 部 品 名            | 材料(材質)            | 単位 mm |
|-------------------------------|------------------|-------------------|-------|
| 1                             | 水切板              | SGCC F12          | 0.5   |
| 2                             | ベースプレート          | SS400             | 6.0   |
| 3                             | 柱後・中・前           | STKR400 F12       | 2.3   |
| 4                             | 豪雪柱(豪雪地型のみ)      | STKR400 Z18       | 2.3   |
| 5                             | 土台取付金具           | SGHC Z27          | 1.6   |
| 6                             | 土台               | SGCC F12          | 1.2   |
| 7                             | 桁後               | SZAH400 Y10       | 2.3   |
| 8                             | 桁前               | SZAH400 Y10       | 2.3   |
| 9                             | プレート A           | SZAH400 Y10       | 2.3   |
| 10                            | プレート B           | SGH400 F12        | 3.2   |
| 11                            | コーナー金具(1.5連棟以上)  | SZAH400 Y10       | 2.3   |
| 12                            | 梁中(1.5連棟以上)      | SZAH400 Y10       | 2.3   |
| 13                            | 母屋               | SZAH400 Y10       | 2.3   |
| 14                            | 上胴縁              | SZAH400 Y10       | 2.3   |
| 15                            | 上胴縁追加補強          | SZAH400 Y10       | 2.3   |
| 16                            | 化粧柱後・中・前         | SGCC F12          | 1.0   |
| 17                            | 桁前幕板(ハーフタイプのみ)   | SZACC Y10         | 0.7   |
| 18                            | 桁後幕板             | SZACC Y10         | 0.7   |
| 19                            | 梁左右幕板            | SZACC Y10         | 0.7   |
| 20                            | 屋根               | 多雪地型：CGLCCR AZ150 | 0.8   |
|                               |                  | 豪雪地型：CGLCCR AZ150 | 1.0   |
| 21                            | 妻板左右             | SZACC Y10         | 0.7   |
| 22                            | 鼻隠シ前・(後)※        | SZACC Y10         | 0.7   |
| 23                            | 壁パネル             | SGCC F12          | 0.5   |
| 24                            | 胴縁               | SGHC F12          | 1.6   |
| 25                            | ブレース(JIS A 5540) | SNR400B           | M12   |
| 26                            | シャッター            | CGC400 Z08        | 0.5   |
| 27                            | シャッターカバー         | SZACC Y10         | 1.0   |
| 28                            | シャッターレール         | SGCC Z08          | 1.0   |
|                               |                  | SGHC F08          | 1.6   |
| SGCC,SGHC,SGH400 : JIS G 3302 |                  |                   |       |
| STKR400 : JIS G 3466          |                  |                   |       |
| SZAH400,SZACC : JIS G 3317    |                  |                   |       |
| CGLCCR : JIS G 3322           |                  |                   |       |
| CGC400 : JIS G 3312           |                  |                   |       |
| SS400 : JIS G 3101            |                  |                   |       |
| SNR400B : JIS G 3138          |                  |                   |       |

※鼻隠し後は多雪地型のみ使用

## 外形図

＜縮尺＞ S=1/80  
～豪雪地型～

機種名

SGN-358MYN-4

○有効開口寸法:2780×2418(mm)

○床面積:71.07m<sup>2</sup>(21.54坪)