




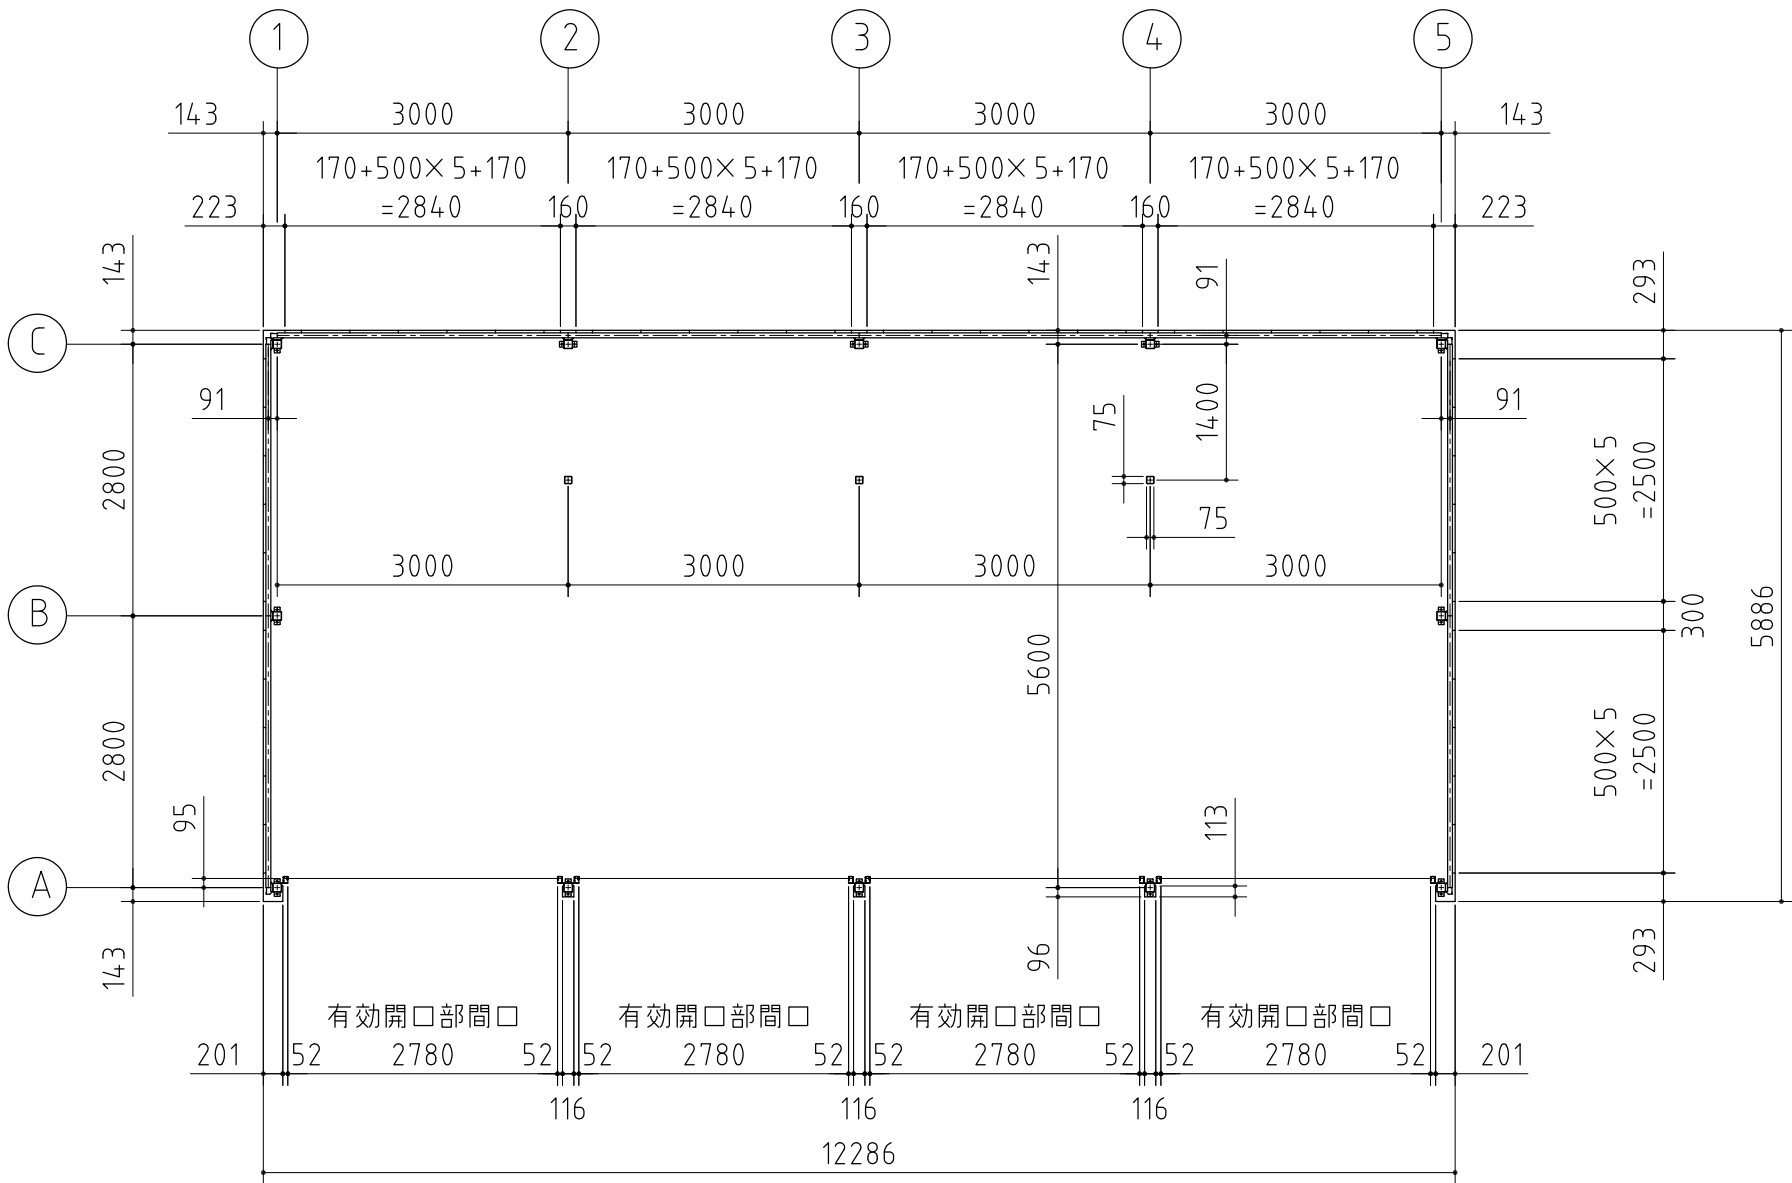

平面図

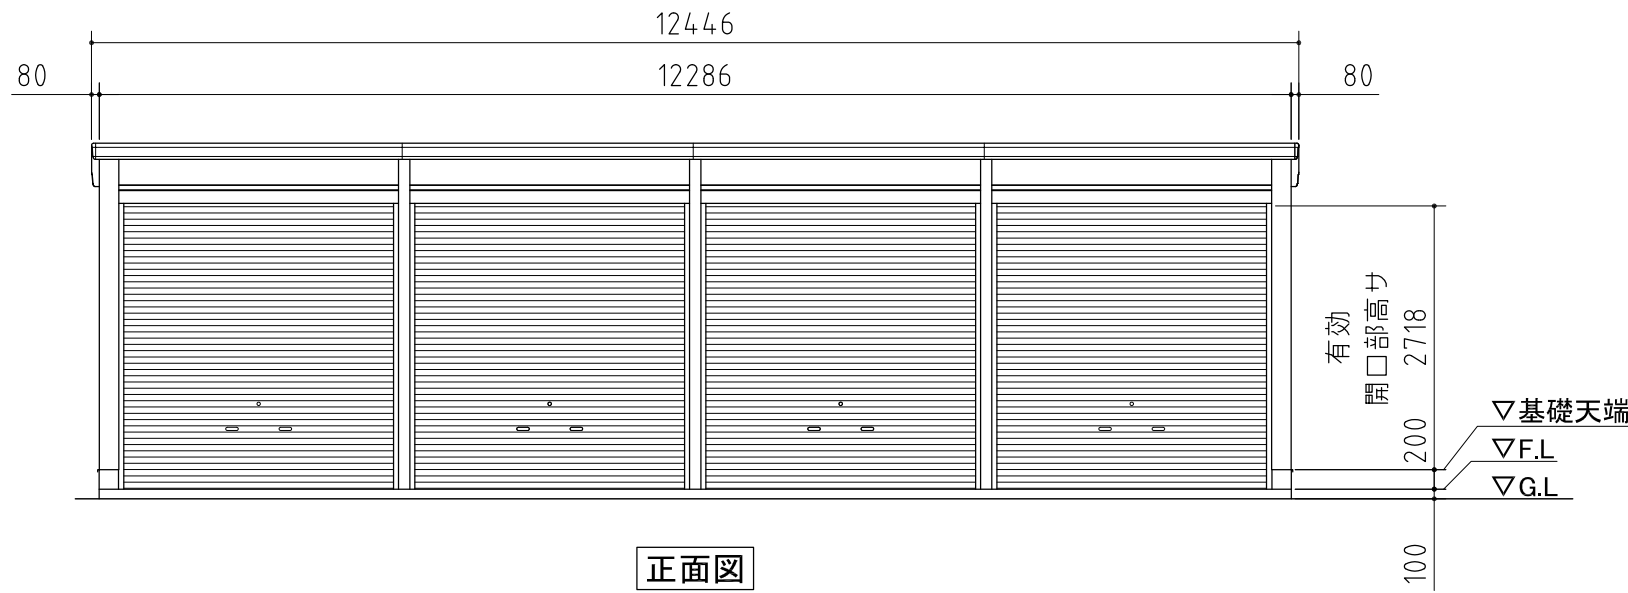

正面図

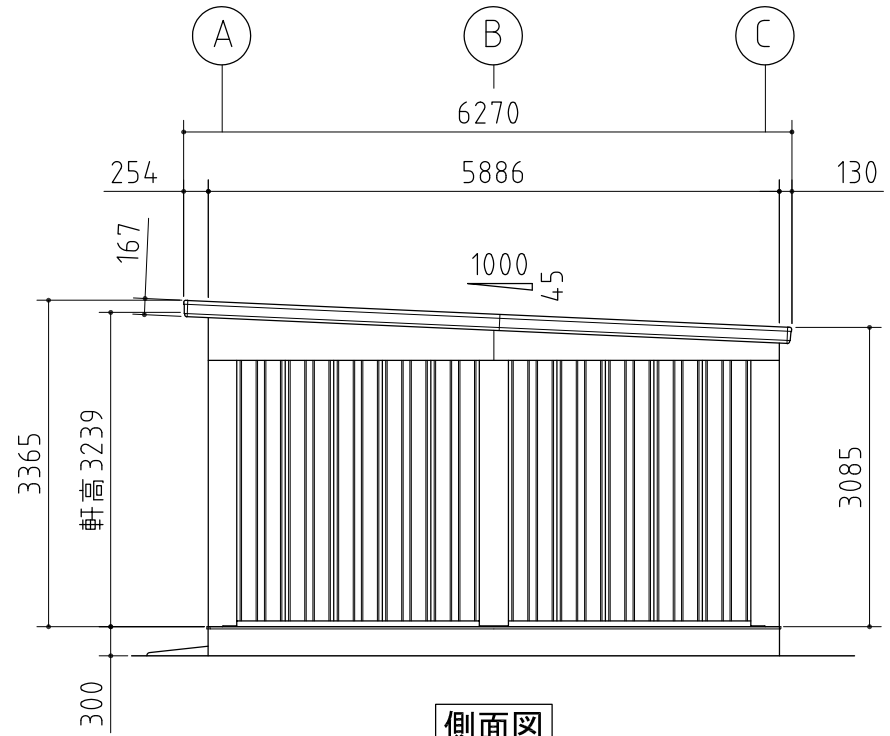

側面図

| 品番 | 部 品 名            | 材料（材質）                                 | 単位         | mm |
|----|------------------|----------------------------------------|------------|----|
| 1  | 水切板              | SGCC F12                               | 0.5        |    |
| 2  | ベースプレート          | SS400                                  | 6.0        |    |
| 3  | 柱後・中・前           | STKR400 F12                            | 2.3        |    |
| 4  | 豪雪柱(豪雪地型のみ)      | STKR400 Z18                            | 2.3        |    |
| 5  | 土台取付金具           | SGHC Z27                               | 1.6        |    |
| 6  | 土台               | SGCC F12                               | 1.2        |    |
| 7  | 桁後               | SZAH400 Y10                            | 2.3        |    |
| 8  | 桁前               | SZAH400 Y10                            | 2.3        |    |
| 9  | プレート A           | SZAH400 Y10                            | 2.3        |    |
| 10 | プレート B           | SGH400 F12                             | 3.2        |    |
| 11 | コーナー金具(1.5連棟以上)  | SZAH400 Y10                            | 2.3        |    |
| 12 | 梁中(1.5連棟以上)      | SZAH400 Y10                            | 2.3        |    |
| 13 | 母屋               | SZAH400 Y10                            | 2.3        |    |
| 14 | 上胴縁              | SZAH400 Y10                            | 2.3        |    |
| 15 | 上胴縁追加補強          | SZAH400 Y10                            | 2.3        |    |
| 16 | 化粧柱後・中・前         | SGCC F12                               | 1.0        |    |
| 17 | 桁前幕板(ハーフタイプのみ)   | SZACC Y10                              | 0.7        |    |
| 18 | 桁後幕板             | SZACC Y10                              | 0.7        |    |
| 19 | 梁左右幕板            | SZACC Y10                              | 0.7        |    |
| 20 | 屋根               | 多雪地型：CGLCCR AZ150<br>豪雪地型：CGLCCR AZ150 | 0.8<br>1.0 |    |
| 21 | 妻板左右             | SZACC Y10                              | 0.7        |    |
| 22 | 鼻隠シ前・(後)※        | SZACC Y10                              | 0.7        |    |
| 23 | 壁パネル             | SGCC F12                               | 0.5        |    |
| 24 | 胴縁               | SGHC F12                               | 1.6        |    |
| 25 | ブレース(JIS A 5540) | SNR400B                                | M12        |    |
| 26 | シャッター            | CGC400 Z08                             | 0.5        |    |
| 27 | シャッターカバー         | SZACC Y10                              | 1.0        |    |
| 28 | シャッターレール         | SGCC Z08<br>SGHC F08                   | 1.0<br>1.6 |    |

SGCC,SGHC,SGH400：JIS G 3302

STKR400：JIS G 3466

SZAH400,SZACC：JIS G 3317

CGLCCR：JIS G 3322

CGC400：JIS G 3312

SS400：JIS G 3101

SNR400B：JIS G 3138

※鼻隠し後は多雪地型のみ使用

## 外形図

＜縮尺＞ S=1/80  
～豪雪地型～

### 機種名

SGN-358TYN-4

○有効開口寸法:2780×2718(mm)

○床面積:71.07㎡(21.54坪)