




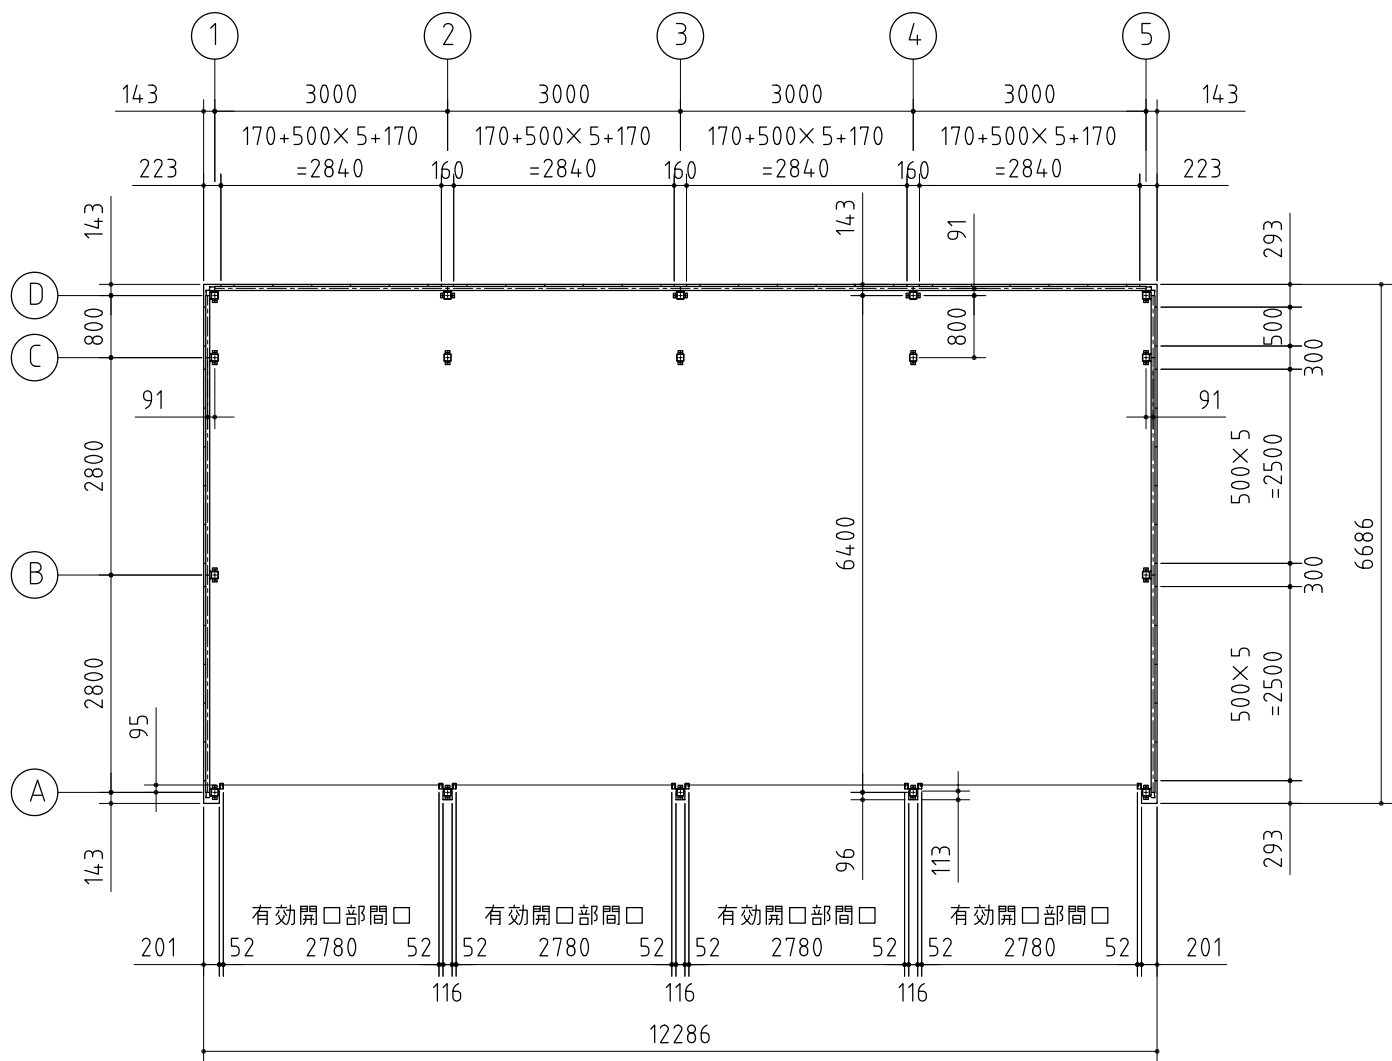

平面図

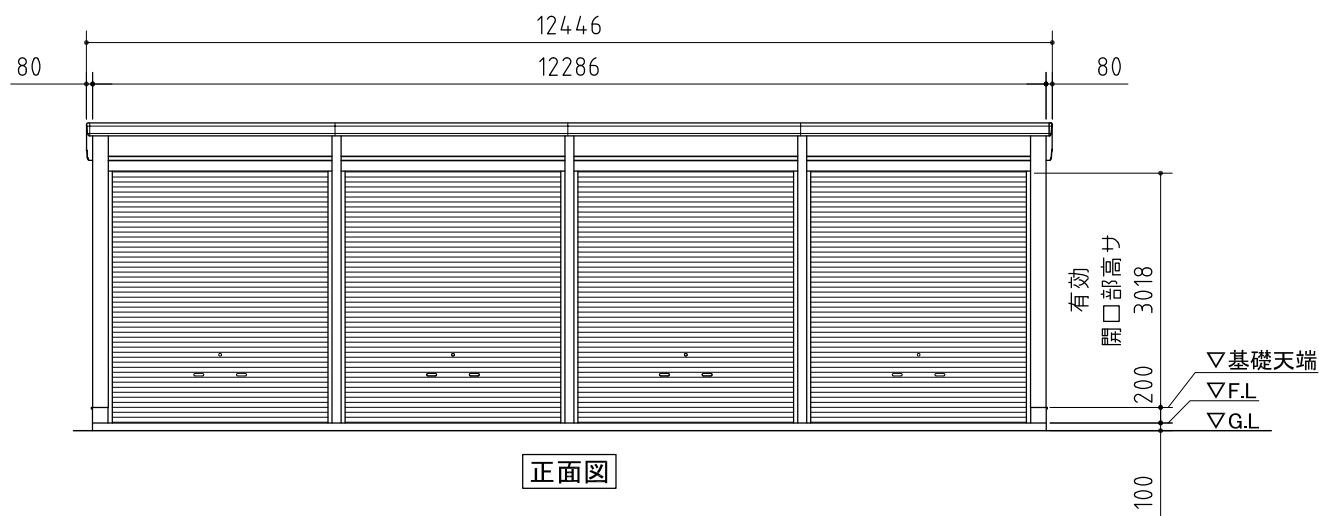

正面図

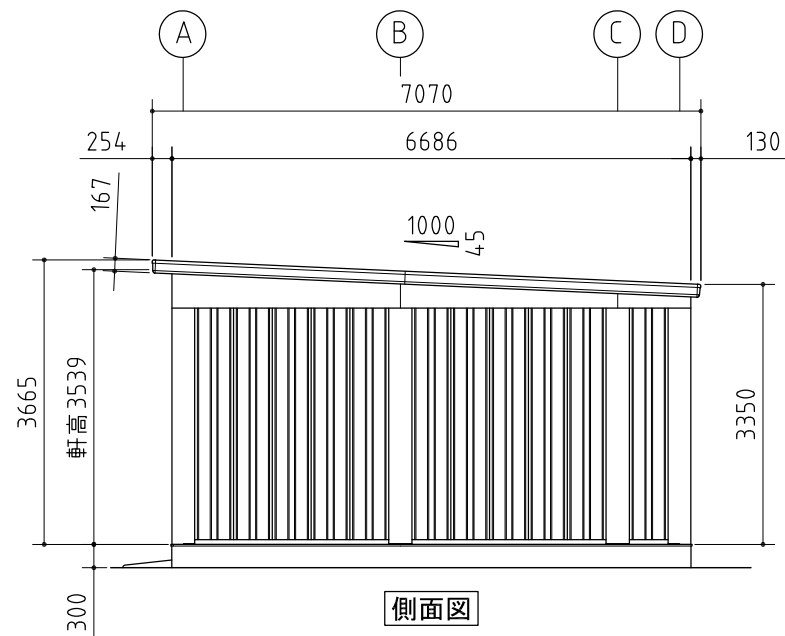

側面図

| 品番 | 部 品 名             | 材料（材質）        | 単位     | mm |
|----|-------------------|---------------|--------|----|
| 1  | 水切板               | SGCC F12      | 0.5    |    |
| 2  | ベースプレート           | SS400         | 6.0    |    |
| 3  | 柱後・中・前・中央         | STKR400 F12   | 2.3    |    |
| 4  | 土台取付金具            | SGHC Z27      | 1.6    |    |
| 5  | 土台                | SGCC F12      | 1.2    |    |
| 6  | 桁後                | SZAH400 Y10   | 2.3    |    |
| 7  | 桁前                | SZAH400 Y10   | 2.3    |    |
| 8  | プレート A            | SZAH400 Y10   | 2.3    |    |
| 9  | プレート B            | SGH400 F12    | 3.2    |    |
| 10 | コーナー金具            | SZAH400 Y10   | 2.3    |    |
| 11 | 梁中                | SZAH400 Y10   | 2.3    |    |
| 12 | 母屋                | SZAH400 Y10   | 2.3    |    |
| 13 | 小梁                | SZAH400 Y10   | 2.3    |    |
| 14 | 上胴縁               | SZAH400 Y10   | 2.3    |    |
| 15 | 化粧柱後・中・前          | SGCC F12      | 1.0    |    |
| 16 | 桁前幕板(ハーフタイプのみ)    | SZACC Y10     | 0.7    |    |
| 17 | 桁後幕板              | SZACC Y10     | 0.7    |    |
| 18 | 梁左右幕板             | SZACC Y10     | 0.7    |    |
| 19 | 屋根                | CGLCCR AZ150  | 0.8    |    |
| 20 | 妻板左右              | SZACC Y10     | 0.7    |    |
| 21 | 鼻隠シ前・後            | SZACC Y10     | 0.7    |    |
| 22 | 壁パネル              | SGCC F12      | 0.5    |    |
| 23 | 胴縁                | SGHC F12      | 1.6    |    |
| 24 | ブレース(JIS A 5540)* | SS400/SNR400B | M10,12 |    |
| 25 | シャッター             | CGC400 Z08    | 0.5    |    |
| 26 | シャッターカバー          | SZACC Y10     | 1.0    |    |
| 27 | シャッターレール          | SGCC Z08      | 1.0    |    |
|    |                   | SGHC F08      | 1.6    |    |

SGCC,SGHC,SGH400 : JIS G 3302

STKR400 : JIS G 3466

SZAH400,SZACC : JIS G 3317

CGLCCR : JIS G 3322

CGC400 : JIS G 3312

SS400 : JIS G 3101

SNR400B : JIS G 3138

※SGN-386タイプの場合：SNR400B M12のみ

## 外形図

〈縮尺〉 S=1/100  
～多雪地型～

### 機種名

SGN-366GUN-4

○有効開口寸法:2780×3018(mm)

○床面積:80.82㎡(24.49坪)