




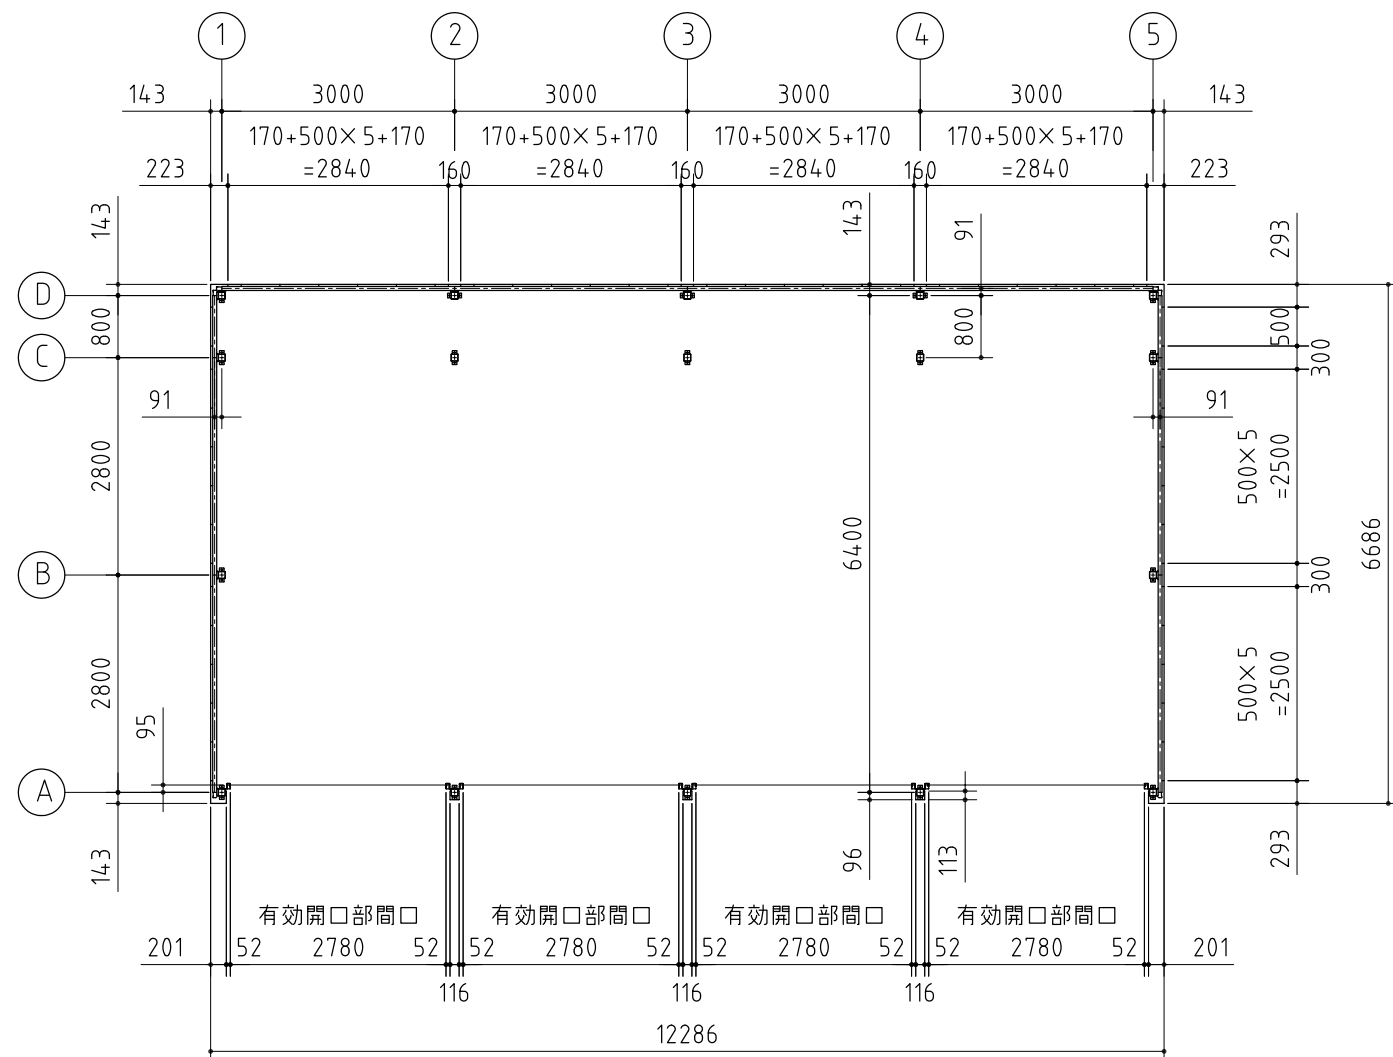

平面图

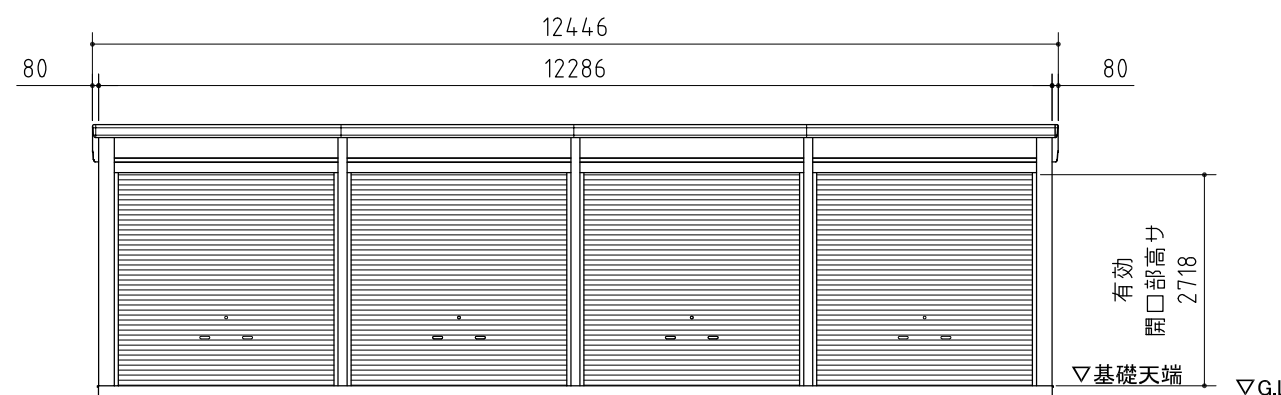

正面図

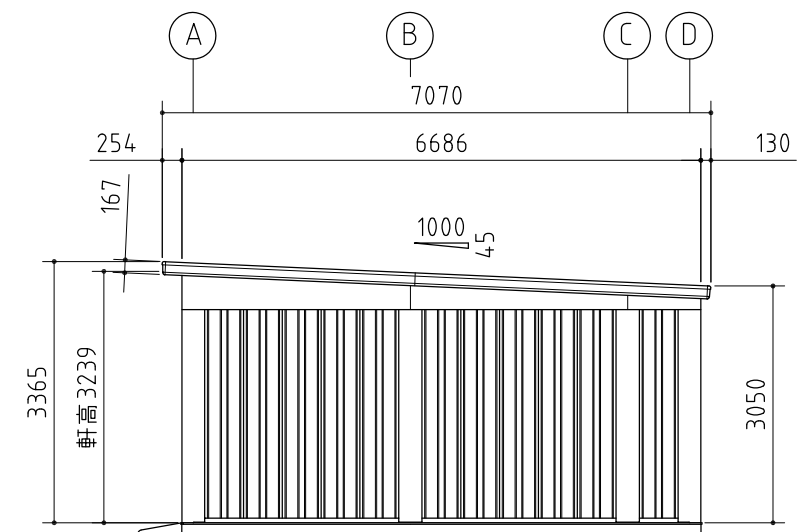

側面図

品番	部 品 名	材料（材質）	単位 mm
1	水切板	SGCC F12	0.5
2	ベースプレート	SS400	6.0
3	柱後・中・前・中央	STKR400 F12	2.3
4	土台取付金具	SGHC Z27	1.6
5	土台	SGCC F12	1.2
6	桁後	SZAH400 Y10	2.3
7	桁前	SZAH400 Y10	2.3
8	プレート A	SZAH400 Y10	2.3
9	プレート B	SGH400 F12	3.2
10	コーナー金具	SZAH400 Y10	2.3
11	梁中	SZAH400 Y10	2.3
12	母屋	SZAH400 Y10	2.3
13	小梁	SZAH400 Y10	2.3
14	上胴縁	SZAH400 Y10	2.3
15	化粧柱後・中・前	SGCC F12	1.0
16	桁前幕板(ハーフタイプのみ)	SZACC Y10	0.7
17	桁後幕板	SZACC Y10	0.7
18	梁左右幕板	SZACC Y10	0.7
19	屋根	CGLCCR AZ150	0.8
20	妻板左右	SZACC Y10	0.7
21	鼻隠シ前・後	SZACC Y10	0.7
22	壁パネル	SGCC F12	0.5
23	胴縁	SGHC F12	1.6
24	ブレース(JIS A 5540)*	SS400/SNR400B	M10,12
25	シャッター	CGC400 Z08	0.5
26	シャッターカバー	SZACC Y10	1.0
27	シャッターレール	SGCC Z08	1.0
		SGHC F08	1.6
SGCC,SGHC,SGH400：JIS G 3302			
STKR400：JIS G 3466			
SZAH400,SZACC：JIS G 3317			
CGLCCR：JIS G 3322			
CGC400：JIS G 3312			
SS400：JIS G 3101			
SNR400B：JIS G 3138			

※SGN-386タイプの場合：SNR400B M12のみ

外形図

＜縮尺＞ S=1/100
～多雪地型～

機種名

SGN-366TUB-4

○有効開口寸法:2780×2718(mm)

○床面積:80.82m²(24.49坪)