



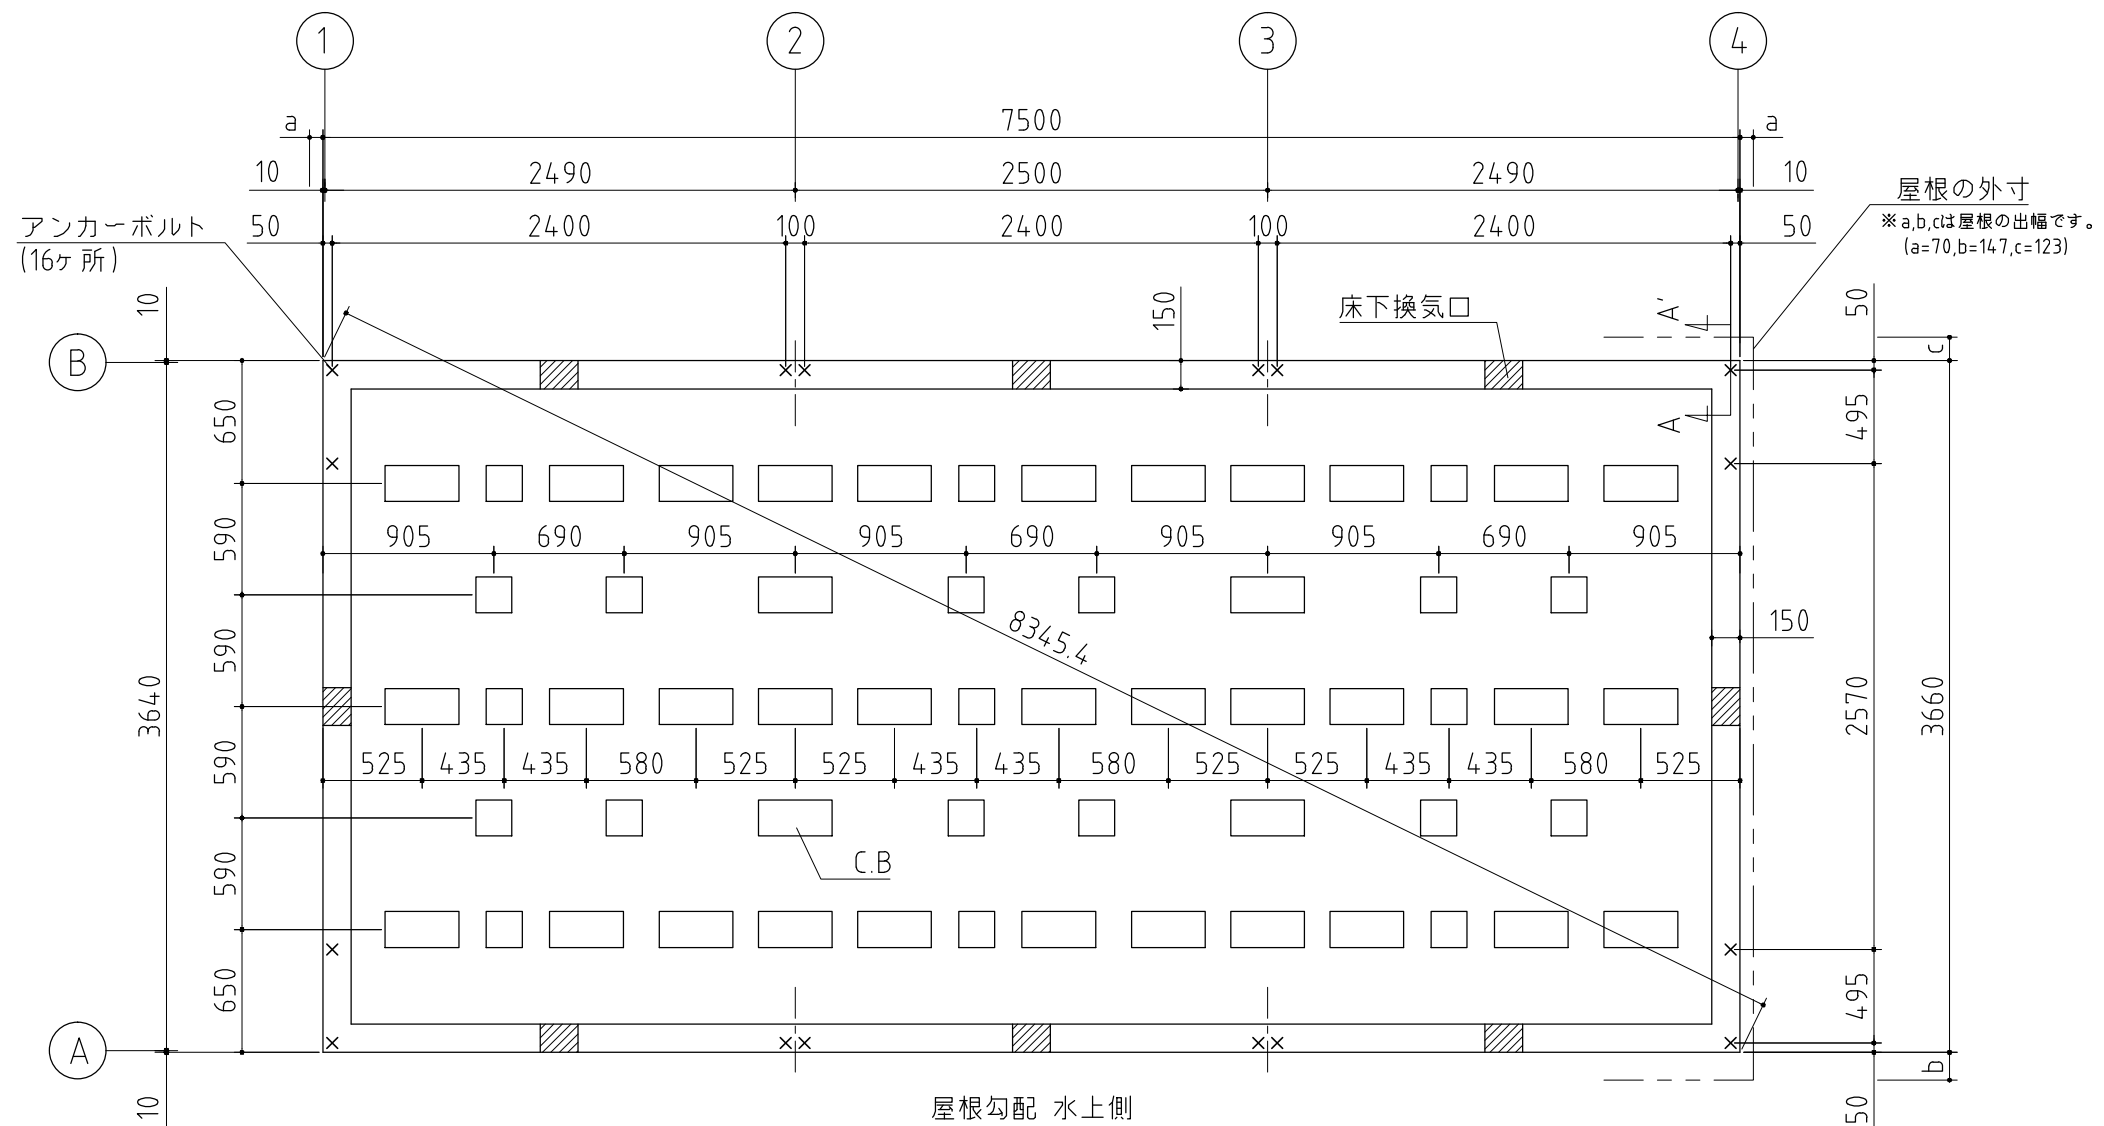

△ 注意
アンカーボルトは布基礎芯ではありません。

×・・・アンカーボルト位置を示す。

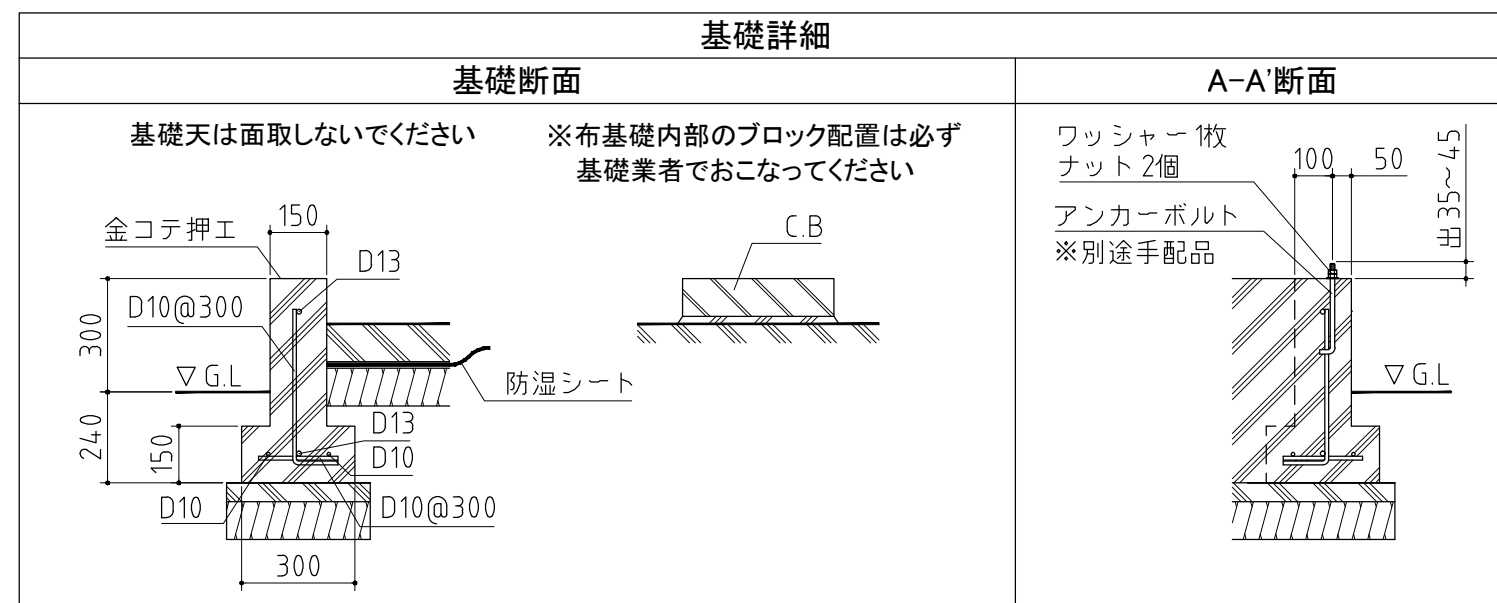

※アンカーボルトのサイズについて
・ M12×240～300

基礎図

〈縮尺〉 S=1/40
 ～一般型・多雪型～

機種名 SS3-7536JP・U

※寒冷地等は地域の実情に合わせた基礎にしてください。
※布基礎には換気口を設けてください。