



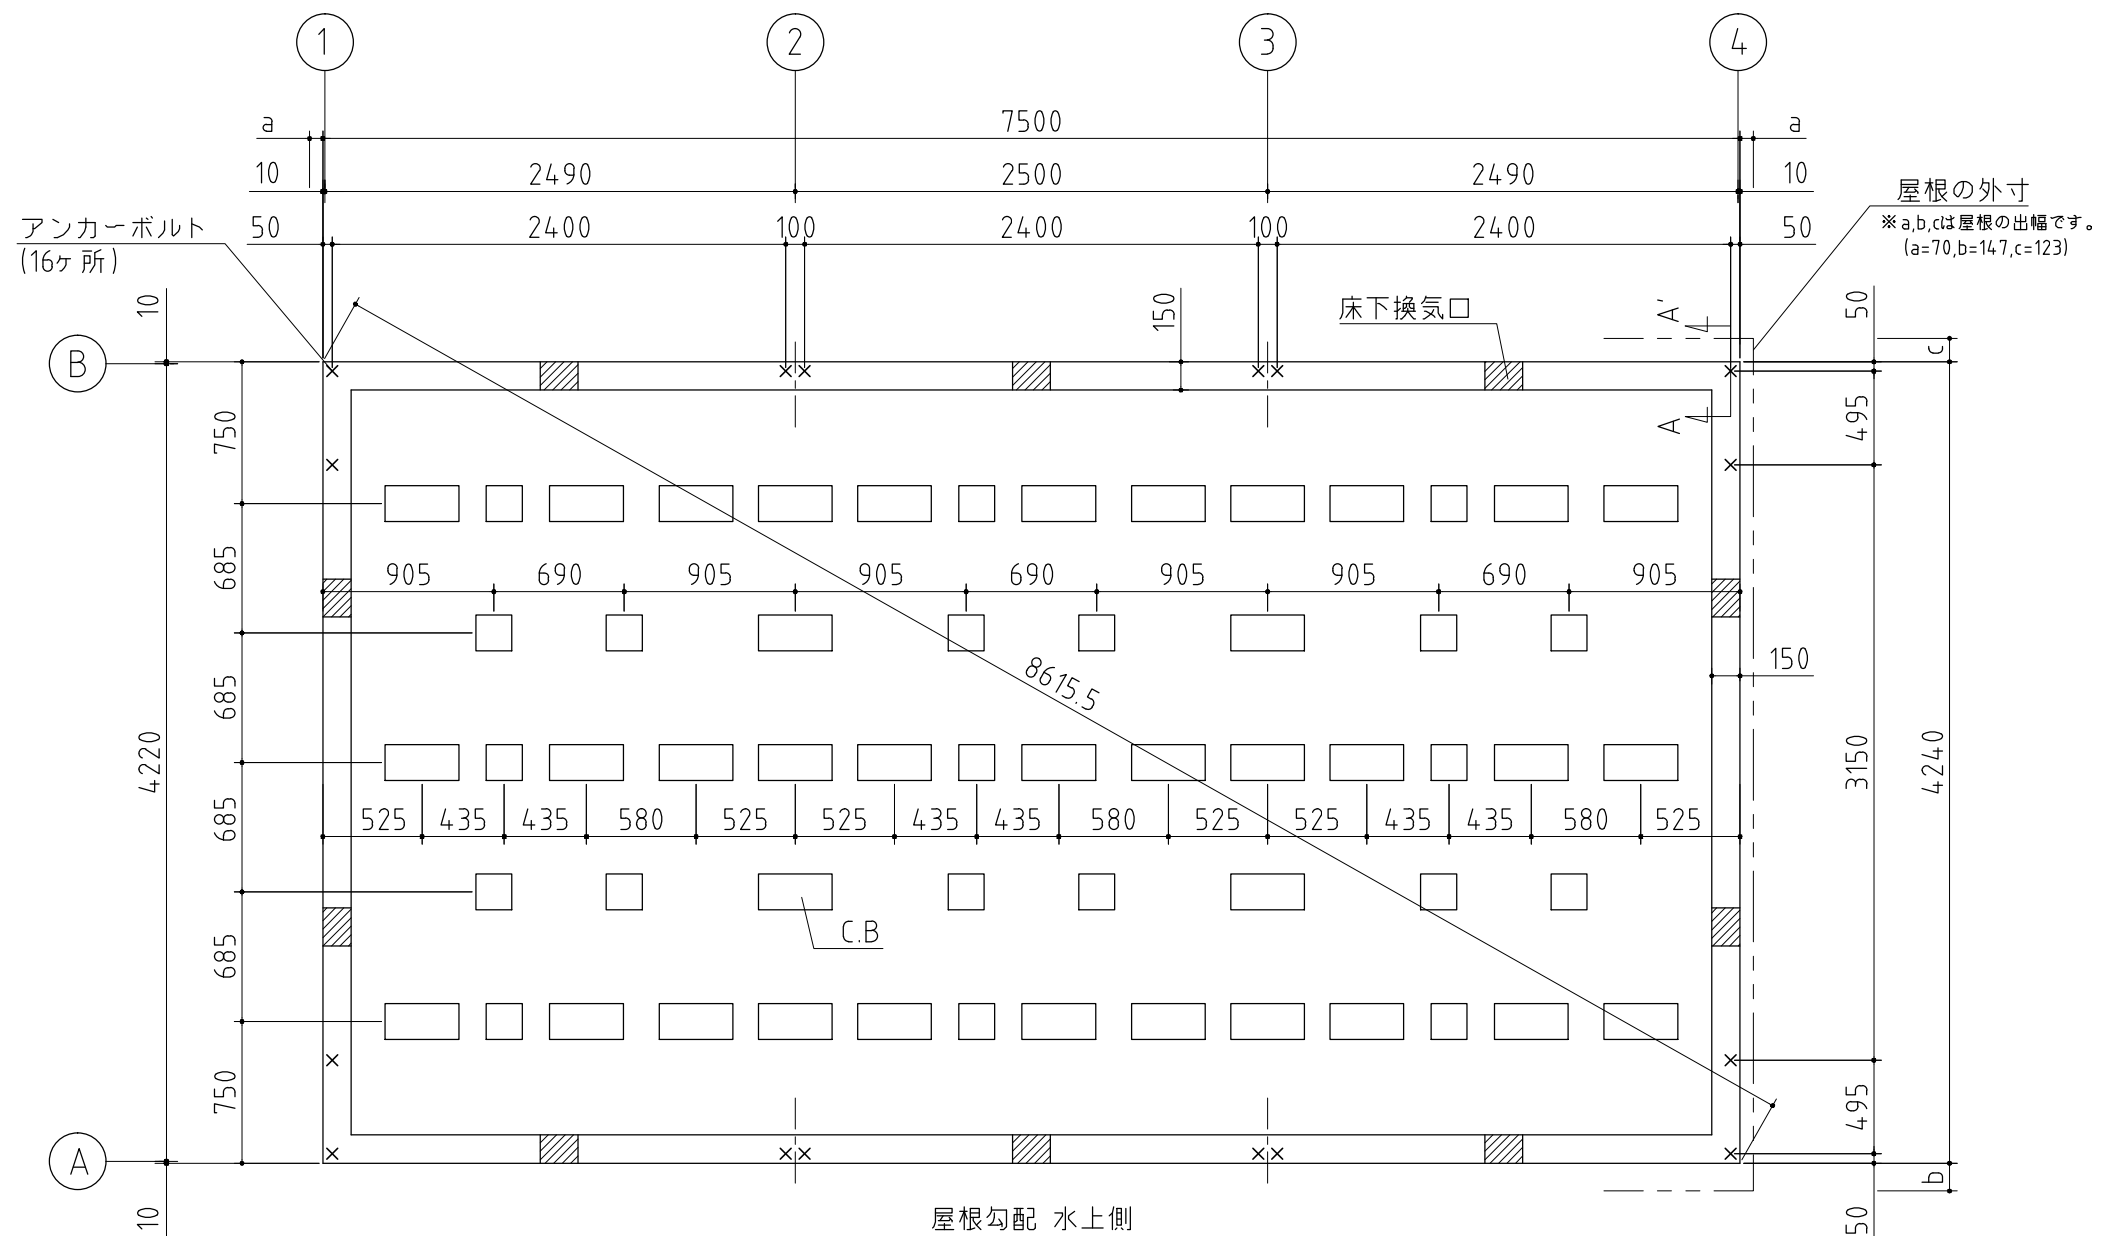

⚠ 注意
アンカーボルトは布基礎芯ではありません。

×・・・アンカーボルト位置を示す。

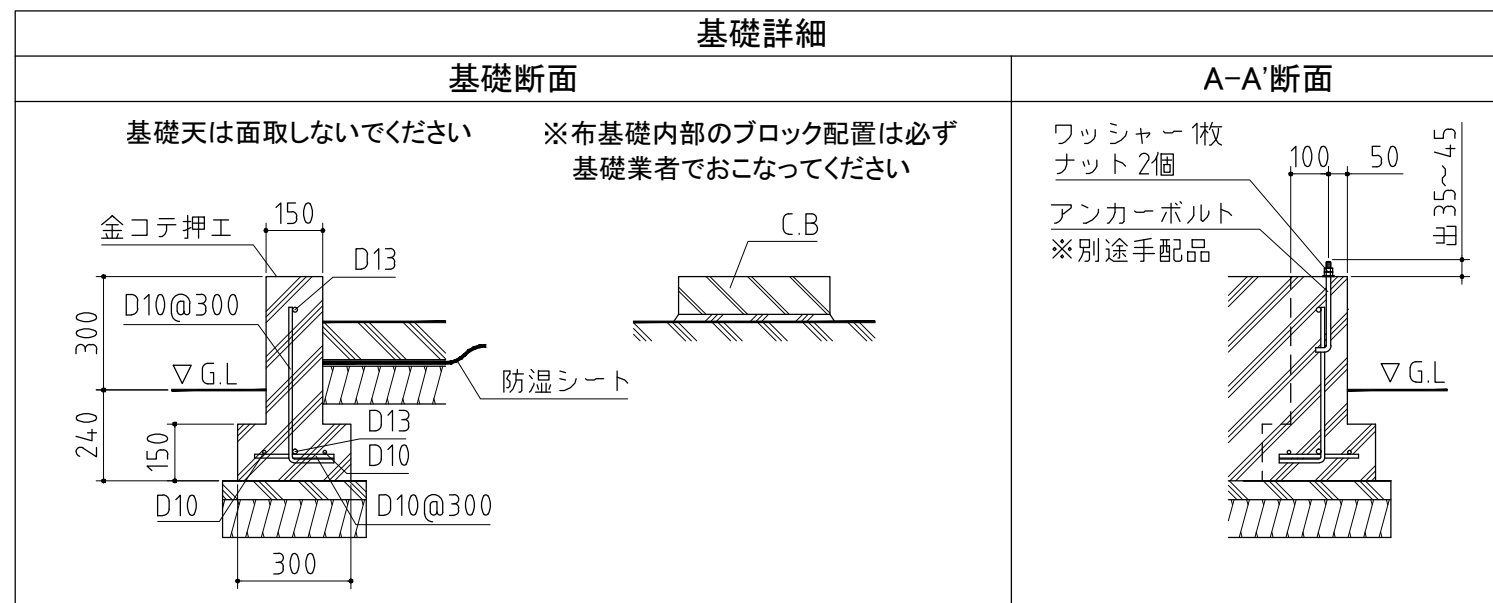

※アンカーボルトのサイズについて
・M12×240～300

基礎図	〈縮尺〉 S=1/40 ～一般型・多雪型～
	機種名 SS3-7542JP・U
※寒冷地等は地域の実情に合わせた基礎にして下さい。 ※布基礎には換気口を設けてください。	