




| 部 品 名                                            |            | 材料 (材質)                | 板厚 (mm)    |
|--------------------------------------------------|------------|------------------------|------------|
| 土台取付板                                            |            | SGMH400 K27/SGH400 F12 | 2.3        |
| 土台                                               |            | SGC400 F12             | 1.2        |
| 根太                                               |            | SGCC F12               | 1.0        |
| 床板                                               |            | 耐水合板                   | 12.0       |
| 柱前左右・後左右                                         |            | SGC400 F12             | 1.2        |
| 柱前中・後中                                           |            | SGC/SGH400 F12         | 1.2+ 1.6   |
| 桁前後                                              |            | SZAC400 Y10            | 1.2        |
| 梁左右                                              |            | SZAC400 Y10            | 1.2        |
| 梁中左右                                             |            | SGH400 F12             | 2.3        |
| 母屋                                               | 1-2 2490mm | SGC400 F12             | 1.2        |
|                                                  | 2-3 3070mm | SGH400 F12             | 1.6        |
| 多雪母屋補強                                           |            | SGC400 F12             | < 1.2>     |
| 屋根                                               |            | CGLCCR AZ150           | 0.6< 0.8>  |
| 梁中屋根板                                            |            | SZACC Y10              | 0.7        |
| 妻板左右                                             |            | SZACC Y10              | 0.7        |
| 鼻隠し前後                                            |            | SZACC Y10              | 0.7        |
| 壁パネル                                             |            | SGC400 F12             | 0.7        |
| 縦補強                                              |            | SGH400 F12             | 2.3        |
| コーナー金具左右                                         |            | SGH400 F12             | 2.3        |
| ブレース取付金具                                         |            | SGMH400 K27            | 2.3        |
| ブレース (JIS A 5540)                                |            | SS400                  | M10        |
| 雨とい                                              |            | ポリ塩化ビニル樹脂              | -          |
| 天井                                               |            | 硬質ウレタンフォーム             | 20.0       |
| 内壁                                               |            | ロックウール吸音板              | 15.0       |
| 回り縁                                              |            | ポリプロピレン樹脂              | -          |
| 巾木                                               |            | 低発泡ポリスチレン樹脂            | -          |
| 壁用断熱材                                            |            | 硬質ウレタンフォーム             | 20.0, 40.0 |
| 床用断熱材                                            |            | ビーズ法ポリスチレンフォーム         | 50.0       |
| かまちドア                                            | エッジ材       | アルミニウム合金押出型材           | -          |
|                                                  | 面材         | 型板強化ガラス                | 4.0        |
| ガラス窓                                             | エッジ材       | アルミニウム合金押出型材           | -          |
|                                                  | 面材         | 透明ガラス                  | 3.0        |
| SGMH400: 溶融亜鉛-アルミニウム-マグネシウム合金めっき鋼板 (JIS G 3323)  |            |                        |            |
| SGCC,SGC400,SGH400: 溶融亜鉛めっき鋼板 (JIS G 3302)       |            |                        |            |
| SZAC400,SZACC: 溶融亜鉛-5%アルミニウム合金めっき鋼板 (JIS G 3317) |            |                        |            |
| CGLCCR: 塗装溶融55%アルミニウム-亜鉛合金めっき鋼板 (JIS G 3322)     |            |                        |            |
| SS400: 一般構造用圧延鋼材 (JIS G 3101)                    |            |                        |            |
| < > は、多雪型を示す                                     |            |                        |            |

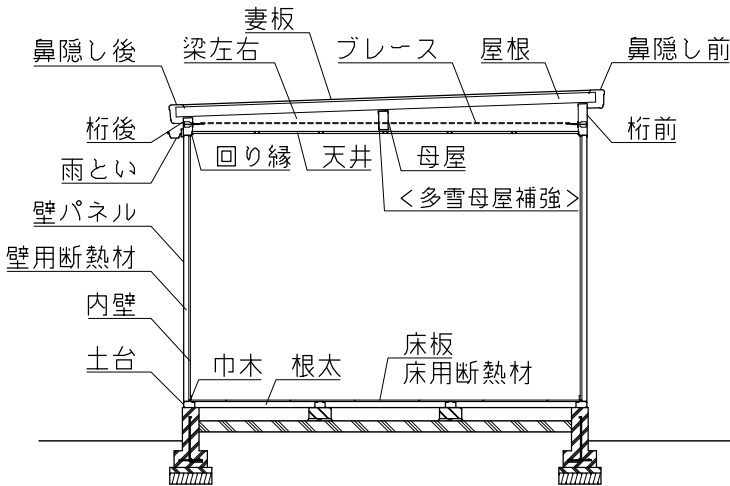

断面図

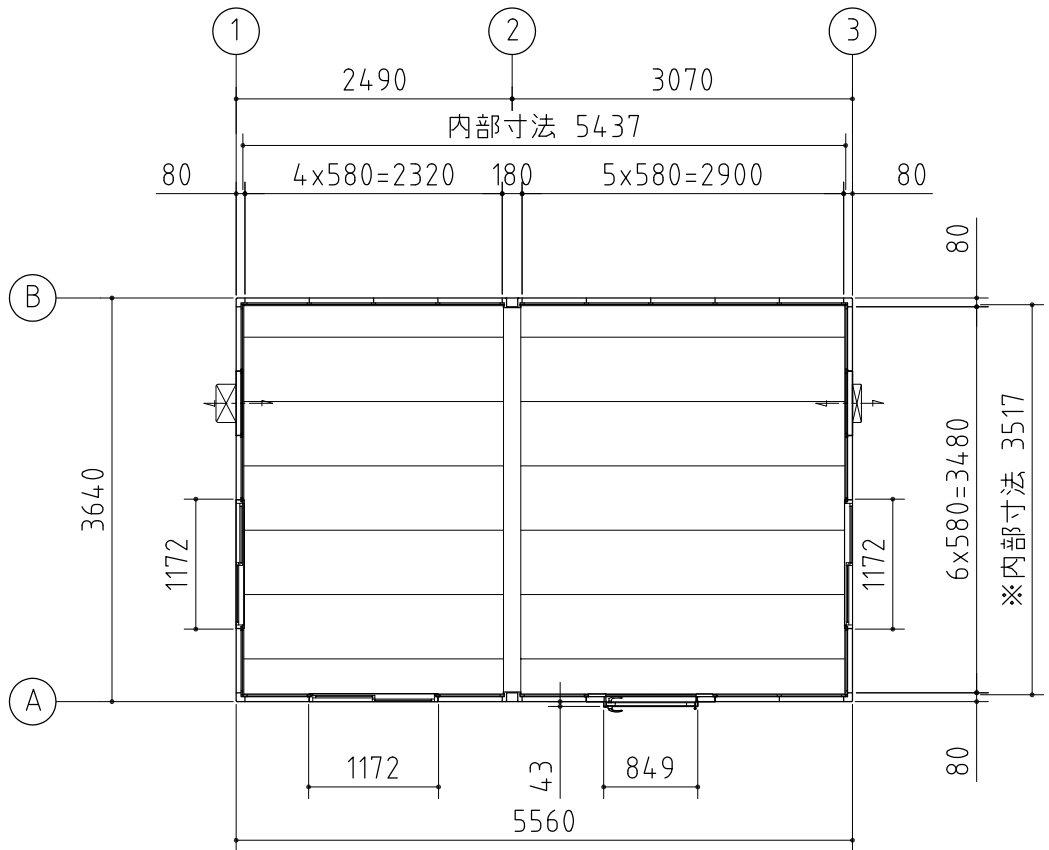


平面図

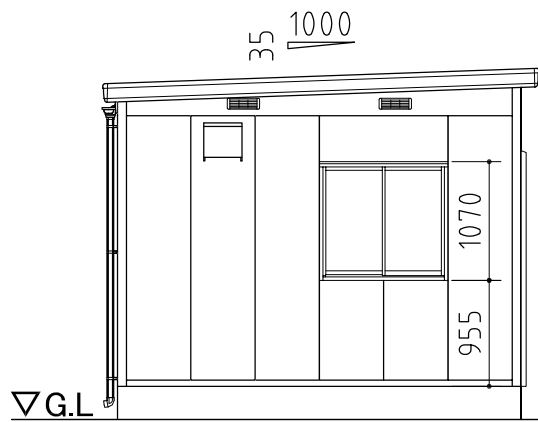

左側面図



正面図

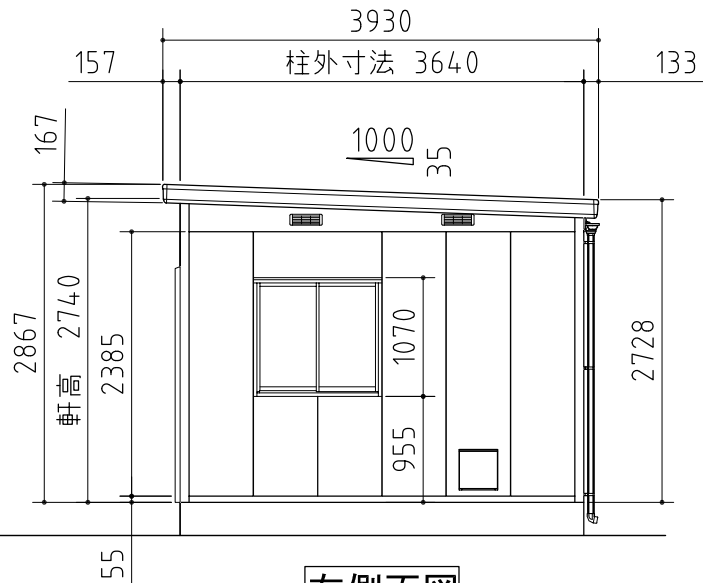

右側面図

外形図

<縮尺> S=1/70  
～一般型・多雪型～

機種名 SS3-5636JPA・JUA

○かまちドア部有効開口寸法: 739×2037 (mm)  
○床面積: 20.24㎡(6.13坪)

※梁中部の内高は、2360mmになります。  
柱中部の内部寸法は、3467mmになります。