




部 品 名	材料 (材質)	板厚 (mm)
土台取付板	SGMH400 K27/SGH400 F12	2.3
土台	SGC400 F12	1.2
根太	SGCC F12	1.0
床板	耐水合板	12.0
柱前左右・後左右	SGC400 F12	1.2
柱前中・後中	SGC/SGH400 F12	1.2+ 1.6
桁前後	SZAC400 Y10	1.2
梁左右	SZAC400 Y10	1.2
梁中左右	SGH400 F12	2.3
母屋	SGH400 F12	1.6
多雪母屋補強	SGC400 F12	< 1.2>
屋根	CGLCCR AZ150	0.6< 0.8>
梁中屋根板	SZACC Y10	0.7
妻板左右	SZACC Y10	0.7
鼻隠し前後	SZACC Y10	0.7
壁パネル	SGC400 F12	0.7
縦補強	SGH400 F12	2.3
コーナー金具左右	SGH400 F12	2.3
ブレース取付金具	SGMH400 K27	2.3
ブレース (JIS A 5540)	SS400	M10
雨とい	ポリ塩化ビニル樹脂	-
天井	硬質ウレタンフォーム	20.0
内壁	ロックウール吸音板	15.0
回り縁	ポリプロピレン樹脂	-
巾木	低発泡ポリスチレン樹脂	-
壁用断熱材	硬質ウレタンフォーム	20.0,40.0
床用断熱材	ビーズ法ポリスチレンフォーム	50.0
かまちドア	エッジ材	アルミニウム合金押出形材 -
	面材	型板強化ガラス 4.0
ガラス窓	エッジ材	アルミニウム合金押出形材 -
	面材	透明ガラス 3.0
SGMH400: 溶融亜鉛-アルミニウム-マグネシウム合金めっき銅板 (JIS G 3323)		
SGCC,SGC400,SGH400: 溶融亜鉛めっき銅板 (JIS G 3302)		
SZAC400,SZACC: 溶融亜鉛-5%アルミニウム合金めっき銅板 (JIS G 3317)		
CGLCCR: 塗装溶融55%アルミニウム-亜鉛合金めっき銅板 (JIS G 3322)		
SS400: 一般構造用圧延鋼材 (JIS G 3101)		
< > は、多雪型を示す		

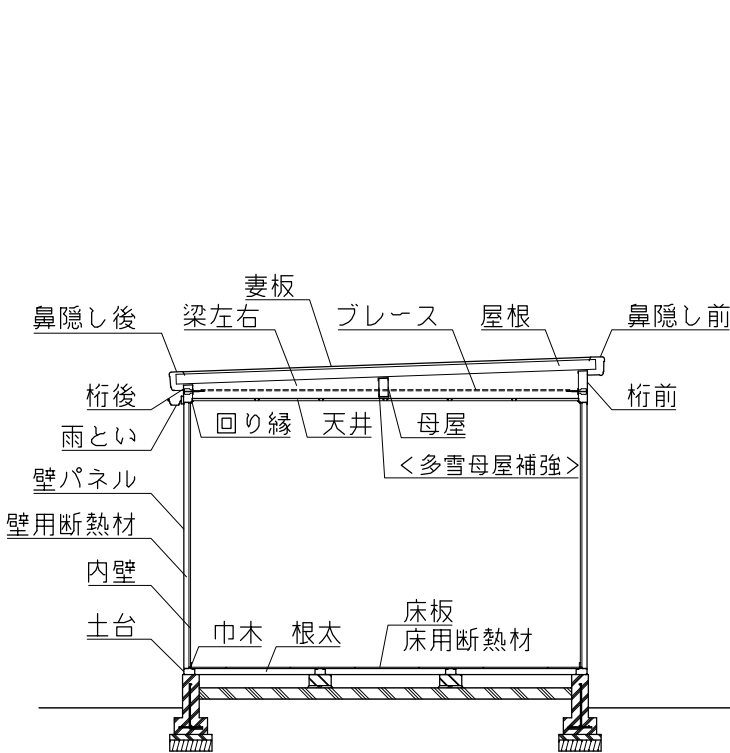

断面図

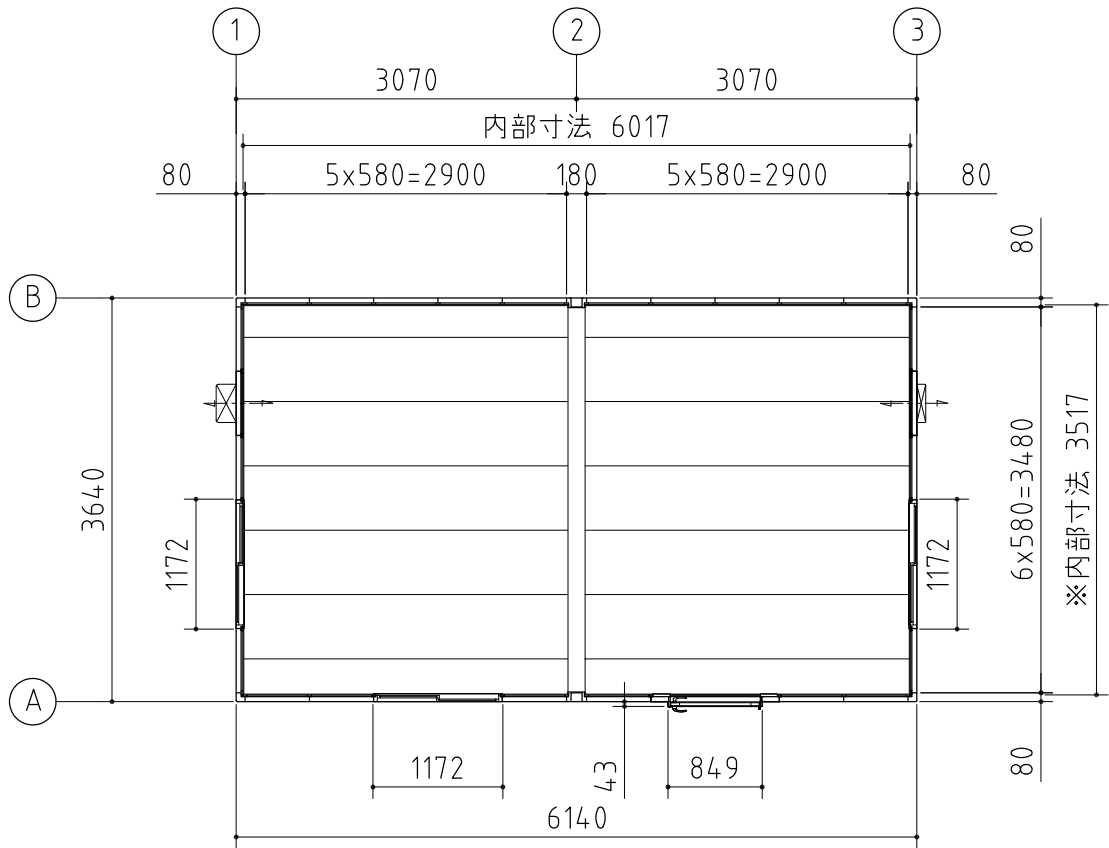


平面図

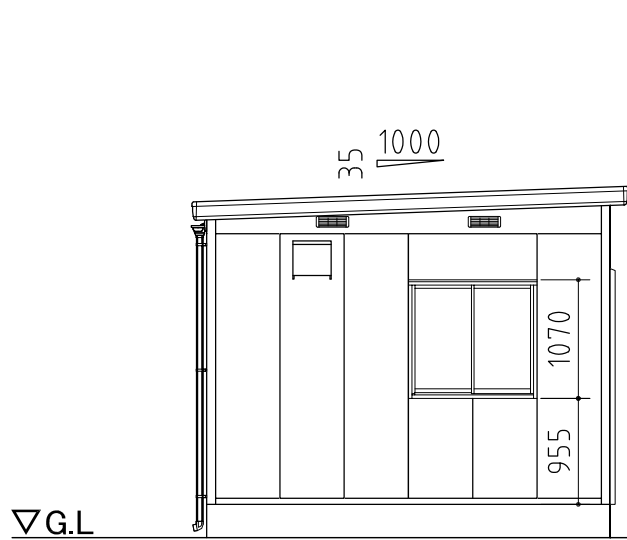

左側面図



正面図

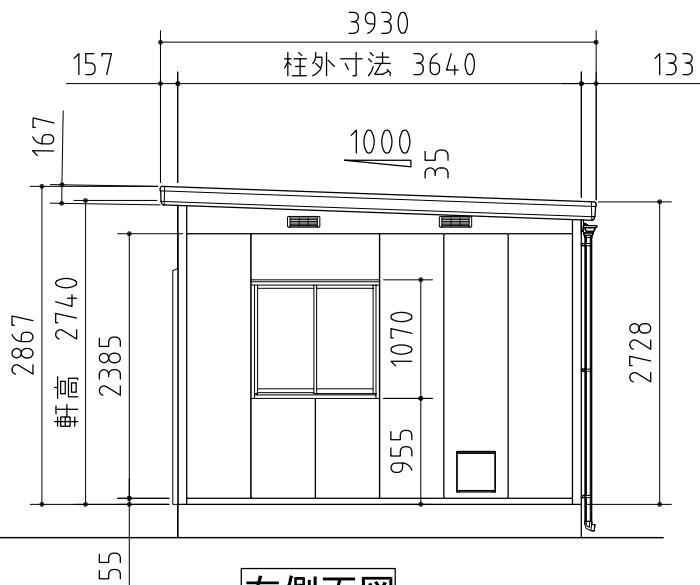

右側面図

外形図

<縮尺> S=1/70
～一般型・多雪型～

機種名 SS3-6136JPA・JUA

○かまちドア部有効開口寸法: 739×2037 (mm)
○床面積: 22.35㎡(6.77坪)

※梁中部の内高は、2360mmになります。
柱中部の内部寸法は、3467mmになります。