




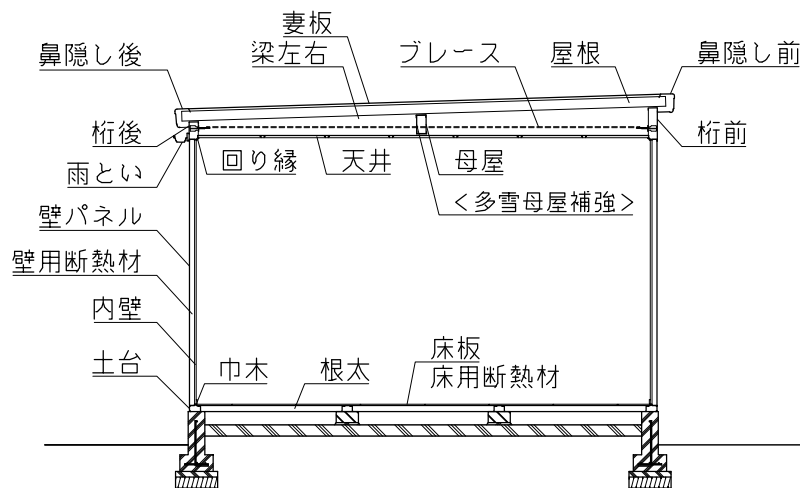


断面図

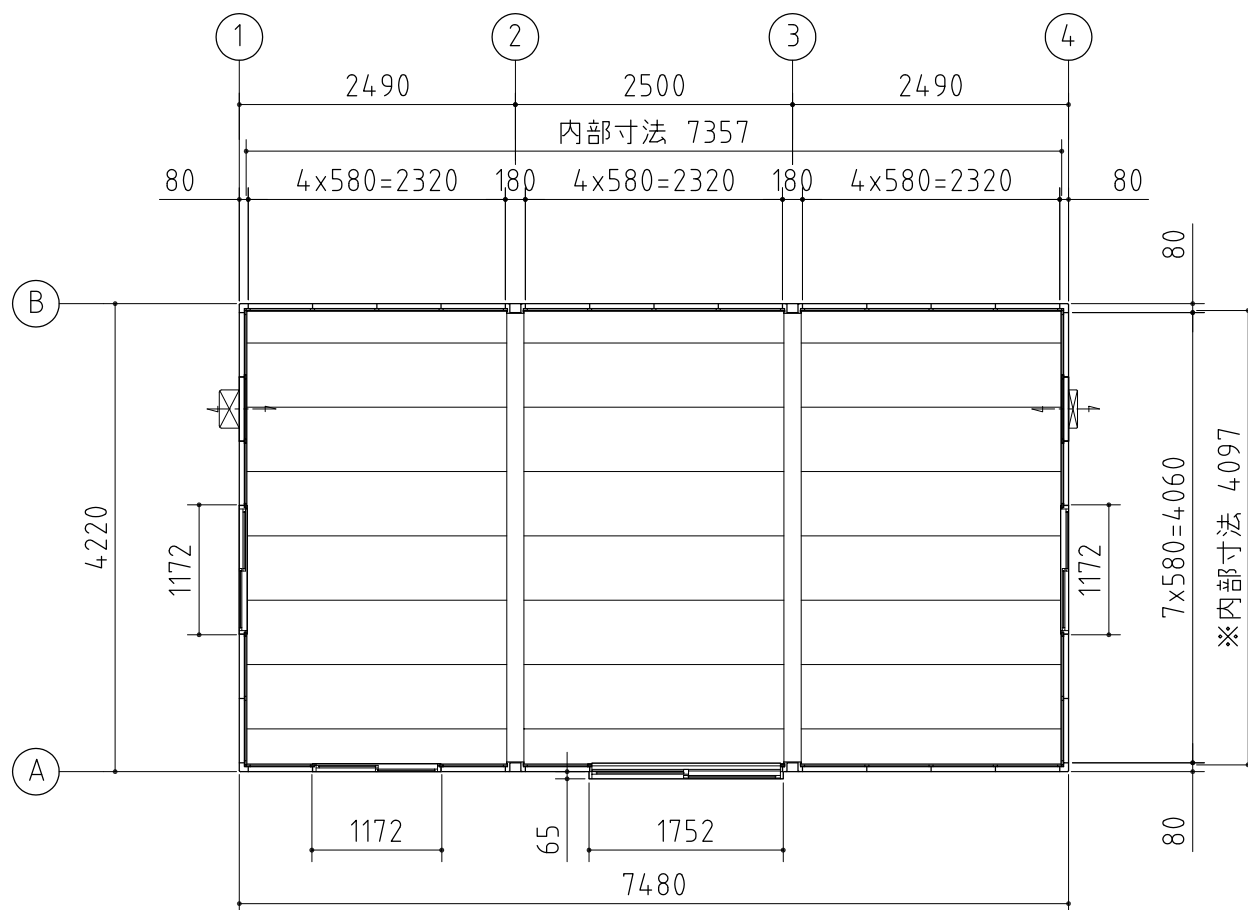


平面図

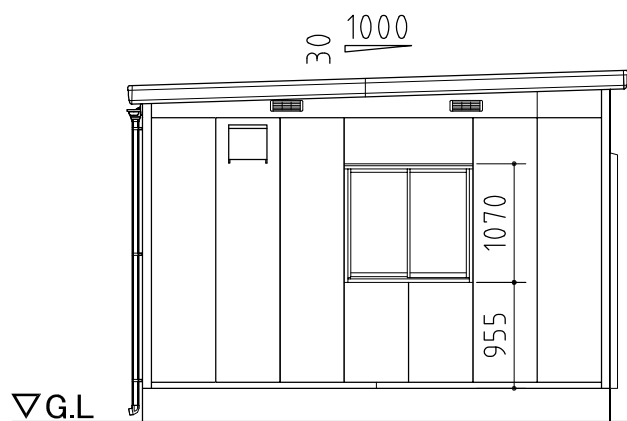

左側面図

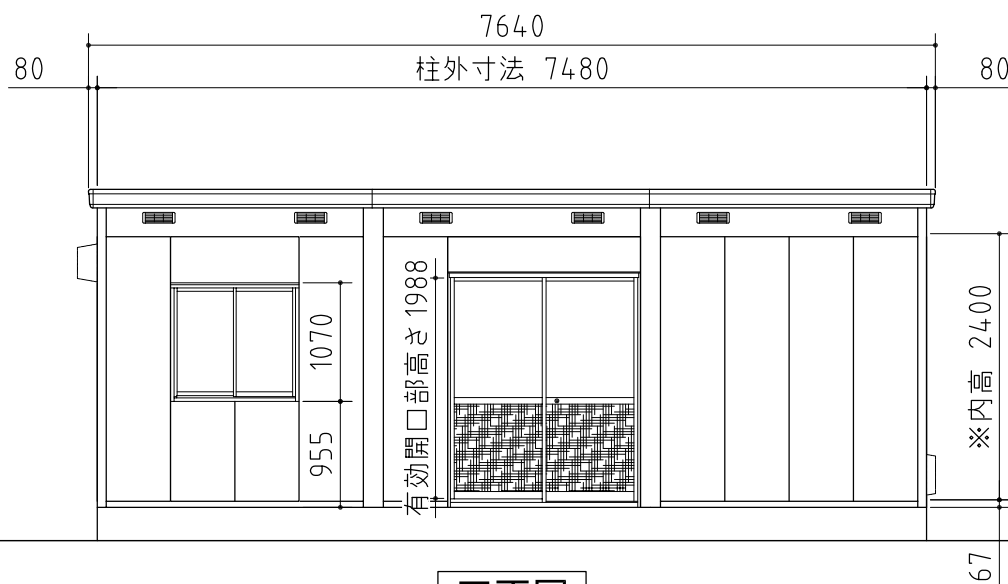

正面図

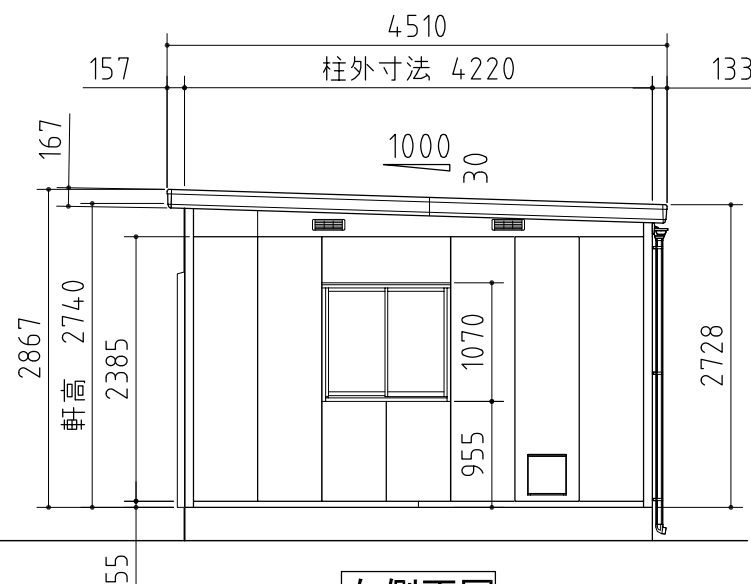

右側面図

外形図

<縮尺> S=1/70
～一般型・多雪型～

機種名 SS3-7542JPB・JUB

○掃き出し窓部有効開口寸法: 759 × 1988 (mm)
○床面積: 31.57㎡(9.57坪)

※梁中部の内高は、2360mmになります。
柱中部の内部寸法は、4047mmになります。